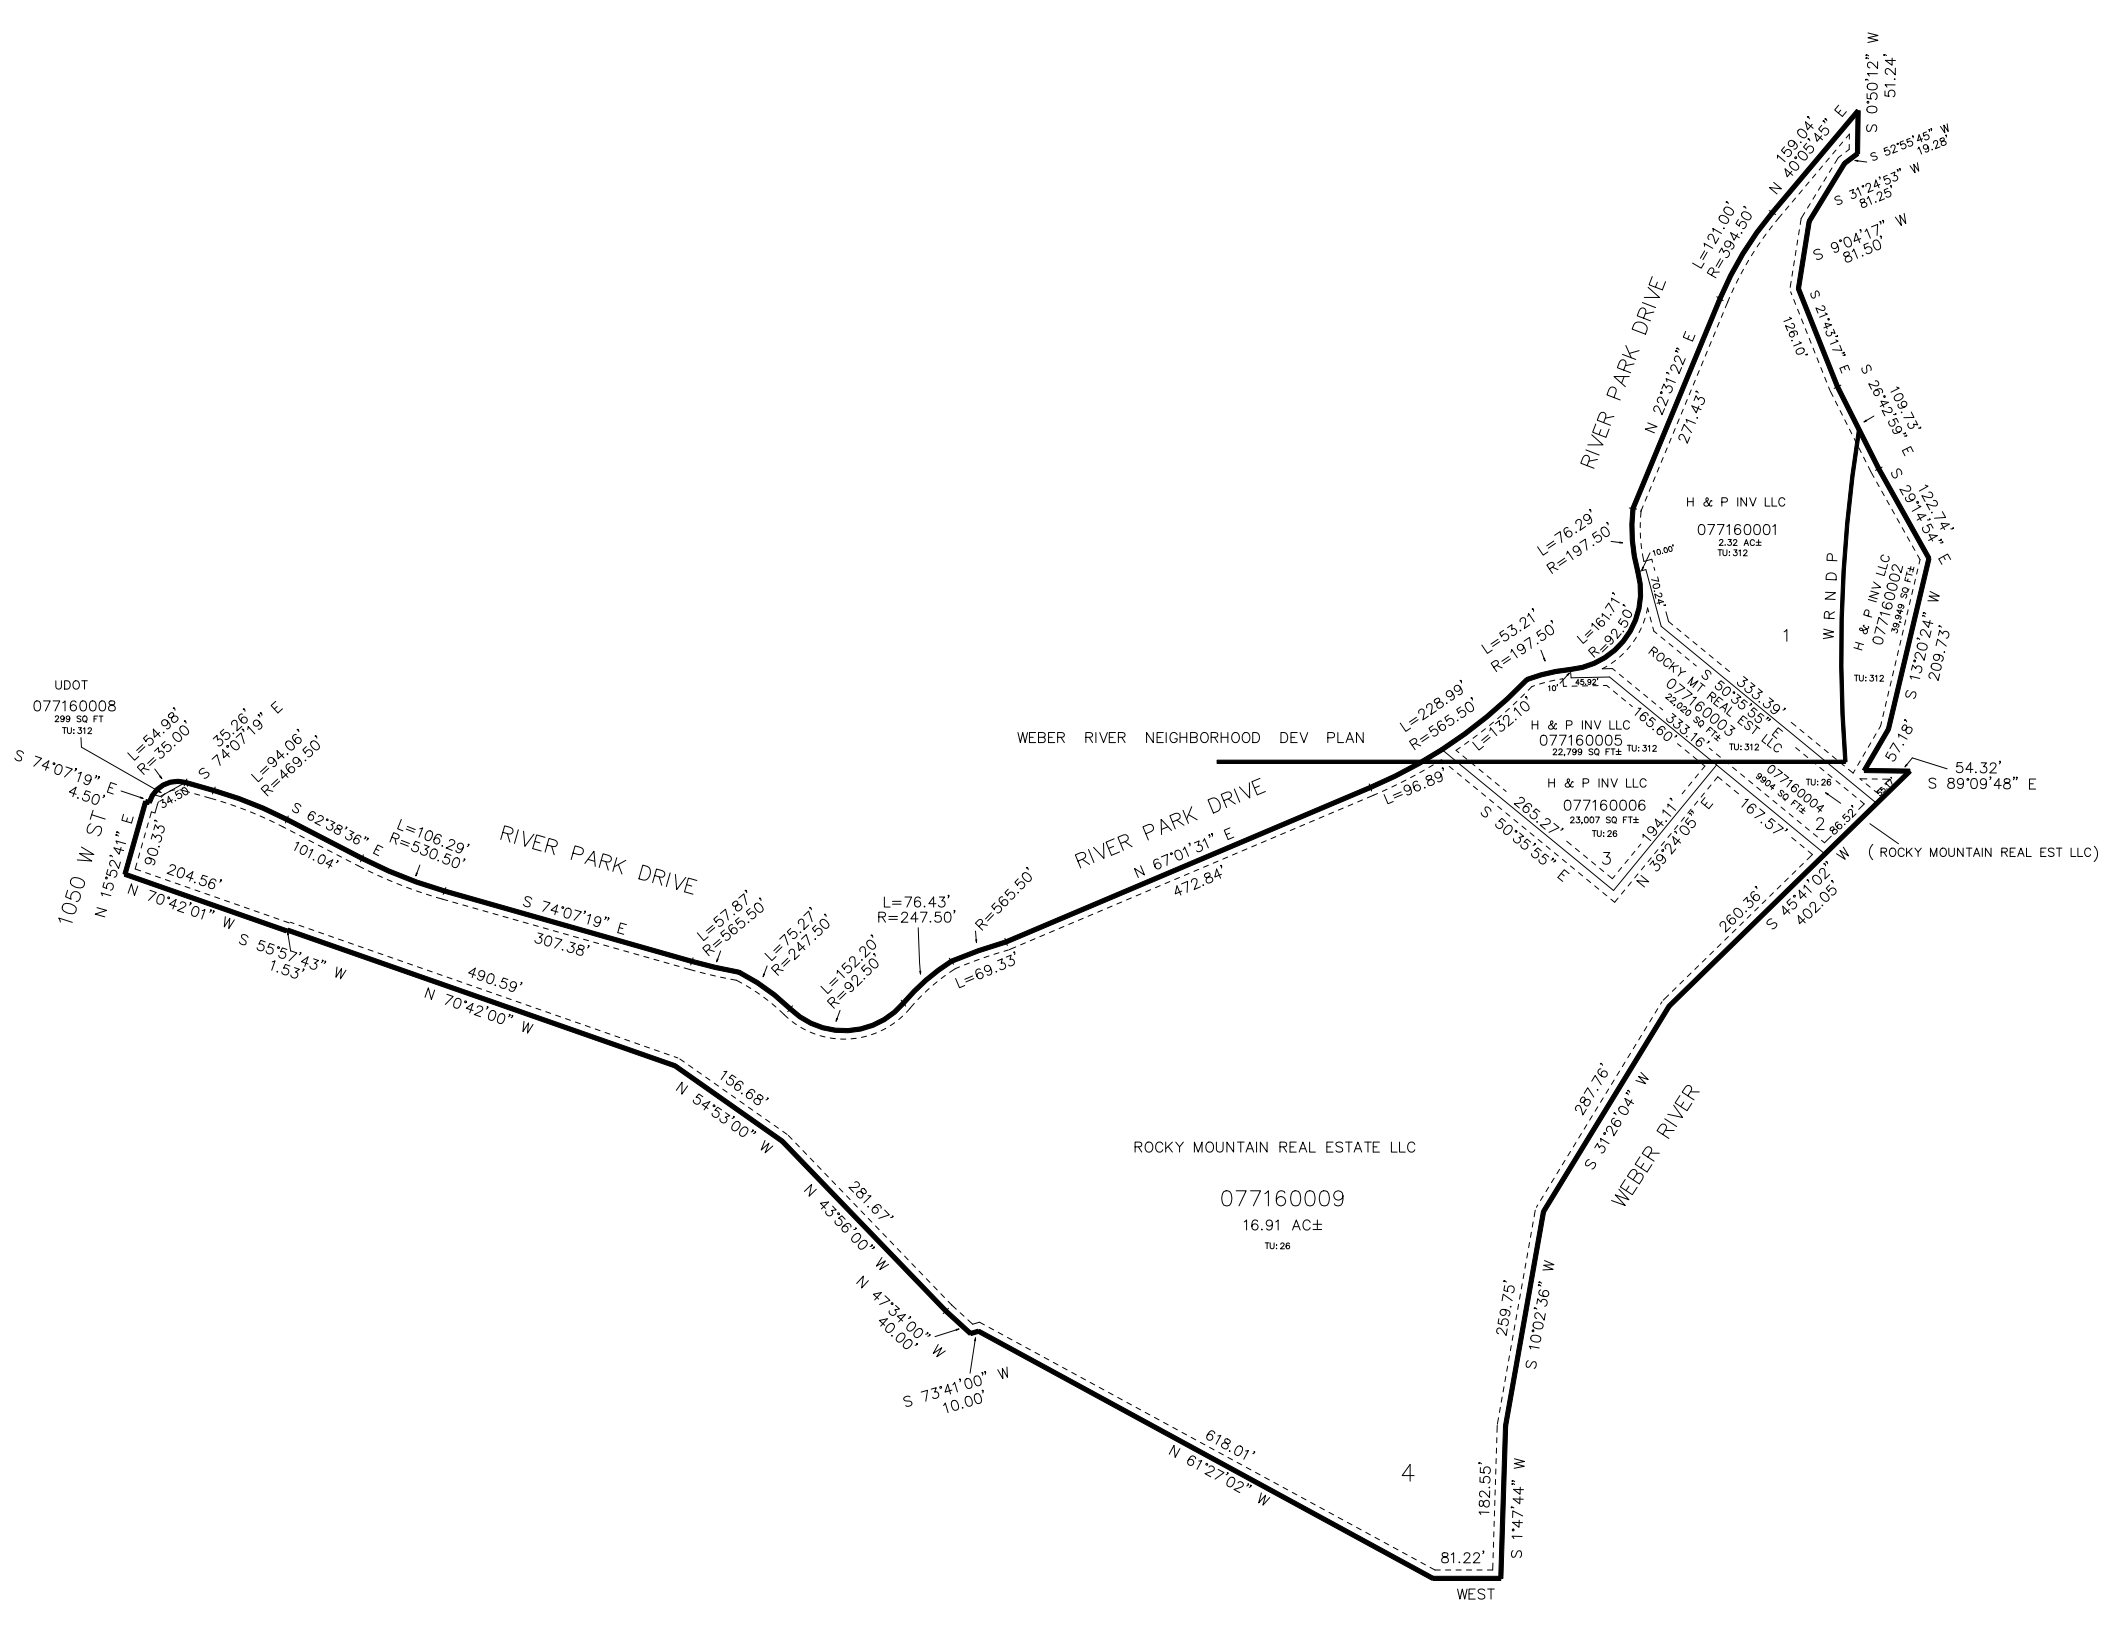
UDOT
077160008
299 SQ FT
TU: 312
1050 W ST
RIVER PARK DRIVE
WEBER RIVER NEIGHBORHOOD DEV PLAN
H & P INV LLC
077160001
2.32 AC±
TU: 312
H & P INV LLC
077160002
38,949 SQ FT±
TU: 312
H & P INV LLC
077160005
22,799 SQ FT±
TU: 312
H & P INV LLC
077160006
23,007 SQ FT±
TU: 26
ROCKY MT REAL EST LLC
077160003
22,030 SQ FT±
TU: 312
077160004
9804 SQ FT±
TU: 26
(ROCKY MOUNTAIN REAL EST LLC)
ROCKY MOUNTAIN REAL ESTATE LLC
077160009
16.91 AC±
TU: 26
WEBER RIVER
WRNDP
WEST