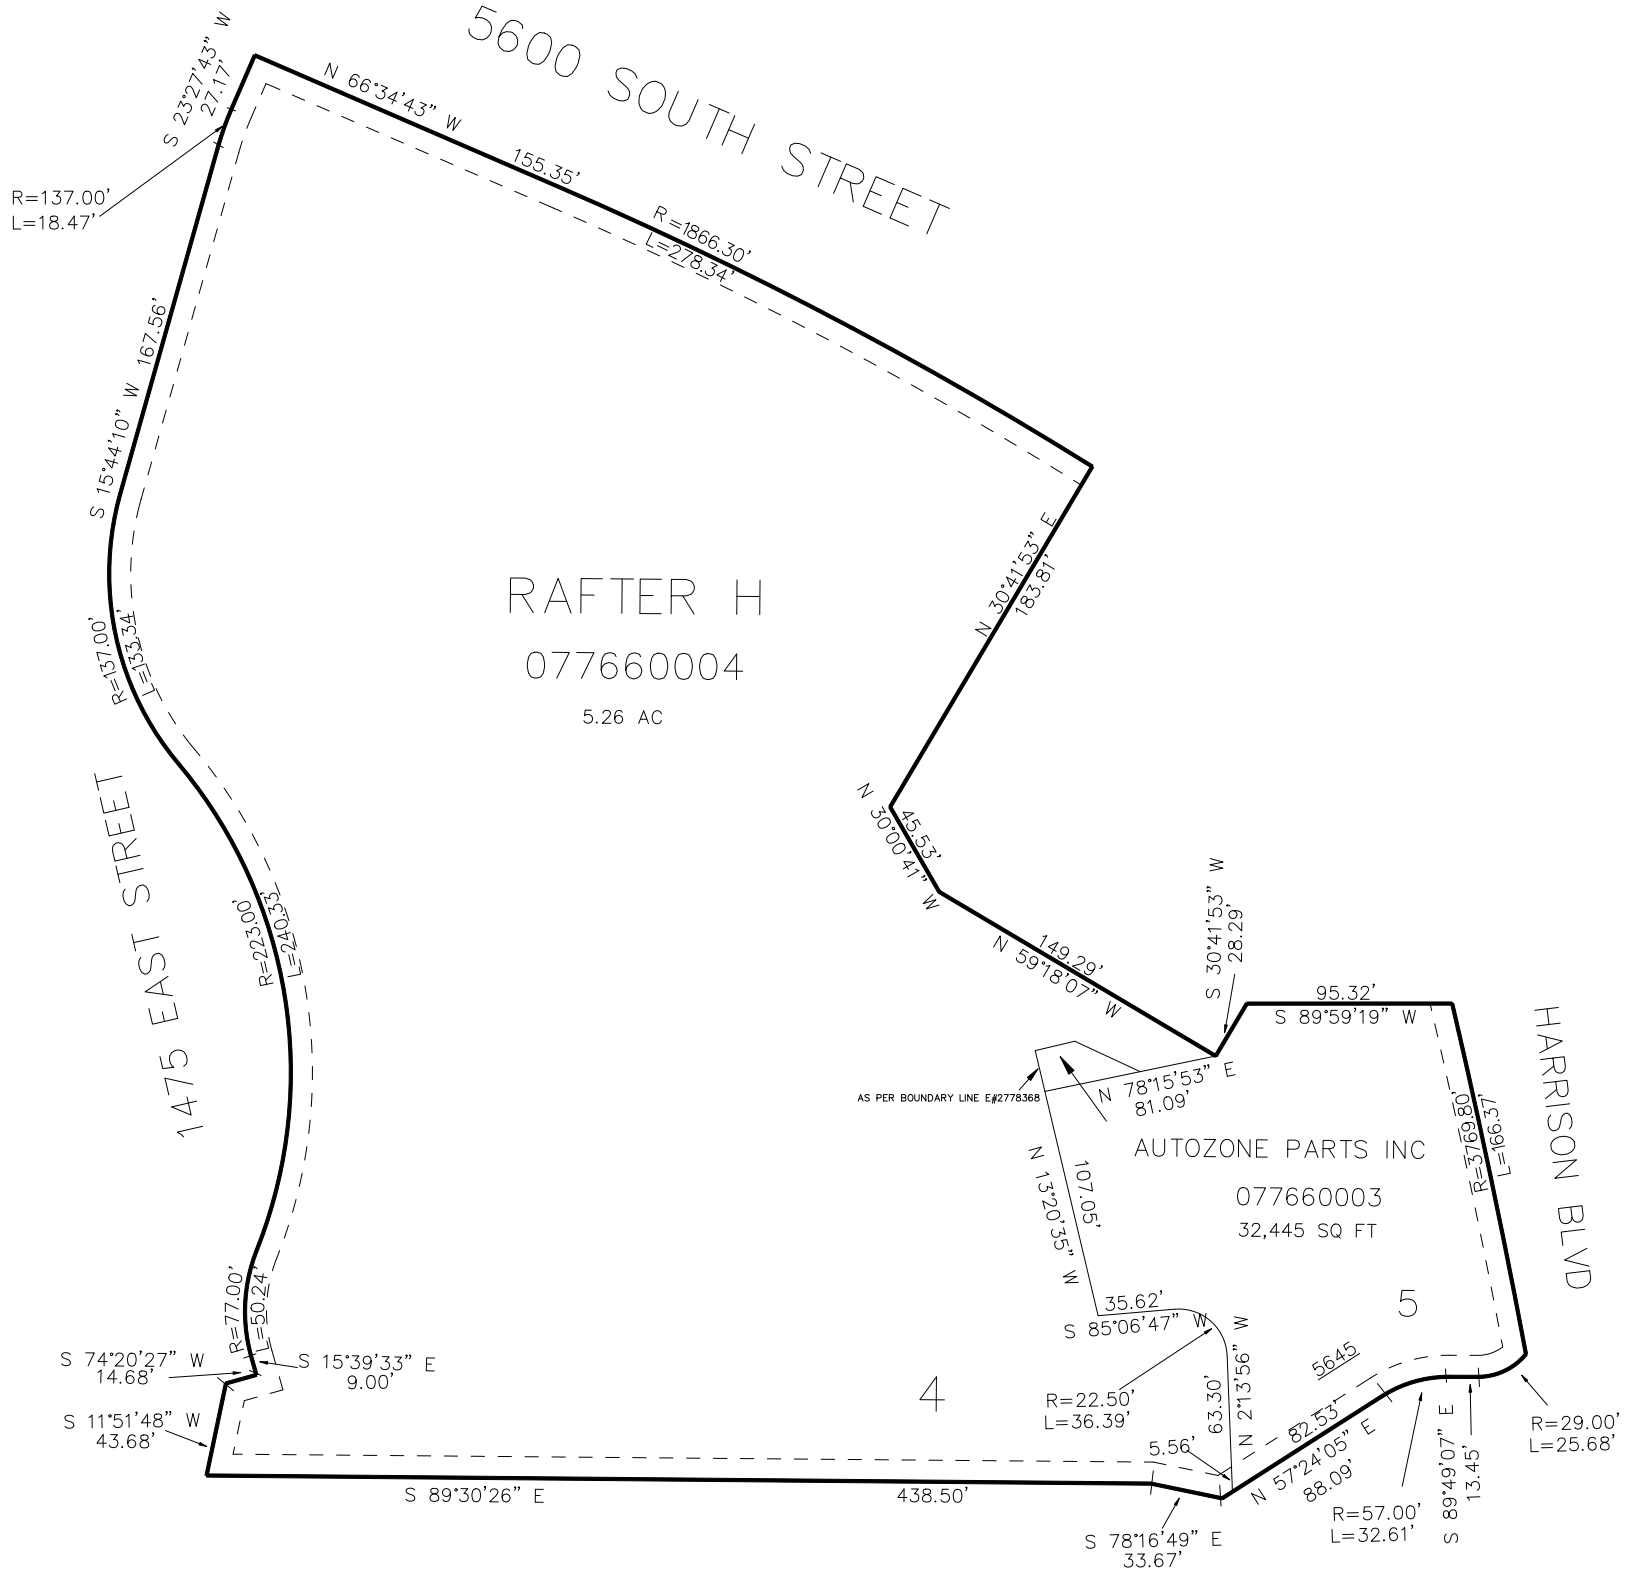
5600 SOUTH STREET
N 66°34'43" W
155.35'
R=1866.30'
L=278.34'
S 23°27'43" W
27.17'
R=137.00'
L=18.47'
S 15°44'10" W 167.56'
R=137.00'
L=133.34'
1475 EAST STREET
R=223.00'
L=240.33'
R=77.00'
L=50.24'
S 74°20'27" W
14.68'
S 15°39'33" E
9.00'
S 11°51'48" W
43.68'
S 89°30'26" E
438.50'
S 78°16'49" E
33.67'
RAFTER H
077660004
5.26 AC
N 30°41'53" E
183.81'
N 30°00'41" W
45.53'
N 59°18'07" W
149.29'
S 30°41'53" W
28.29'
95.32'
S 89°59'19" W
N 78°15'53" E
81.09'
AS PER BOUNDARY LINE E#2778368
N 13°20'35" W
107.05'
AUTOZONE PARTS INC
077660003
32,445 SQ FT
35.62'
S 85°06'47" W
R=22.50'
L=36.39'
N 21°13'56" W
63.30'
5.56'
N 57°24'05" E
88.09'
82.53'
56.45
R=57.00'
L=32.61'
S 89°49'07" E
13.45'
R=29.00'
L=25.68'
R=3769.80'
L=166.37'
HARRISON BLVD
4
5