PART OF EAST 1/2 SEC. 13, T.5N., R.2W., S.L.B.&M.

VALLEY SIDE SUBDIVISION

LOTS 1 TO 28; PART OF LOT 44; LOTS 45, 46, & 54 TO 59

IN RIVERDALE TOWN

SCALE 1" = 60'

TAXING UNIT: 26

PREFIX: 08-099

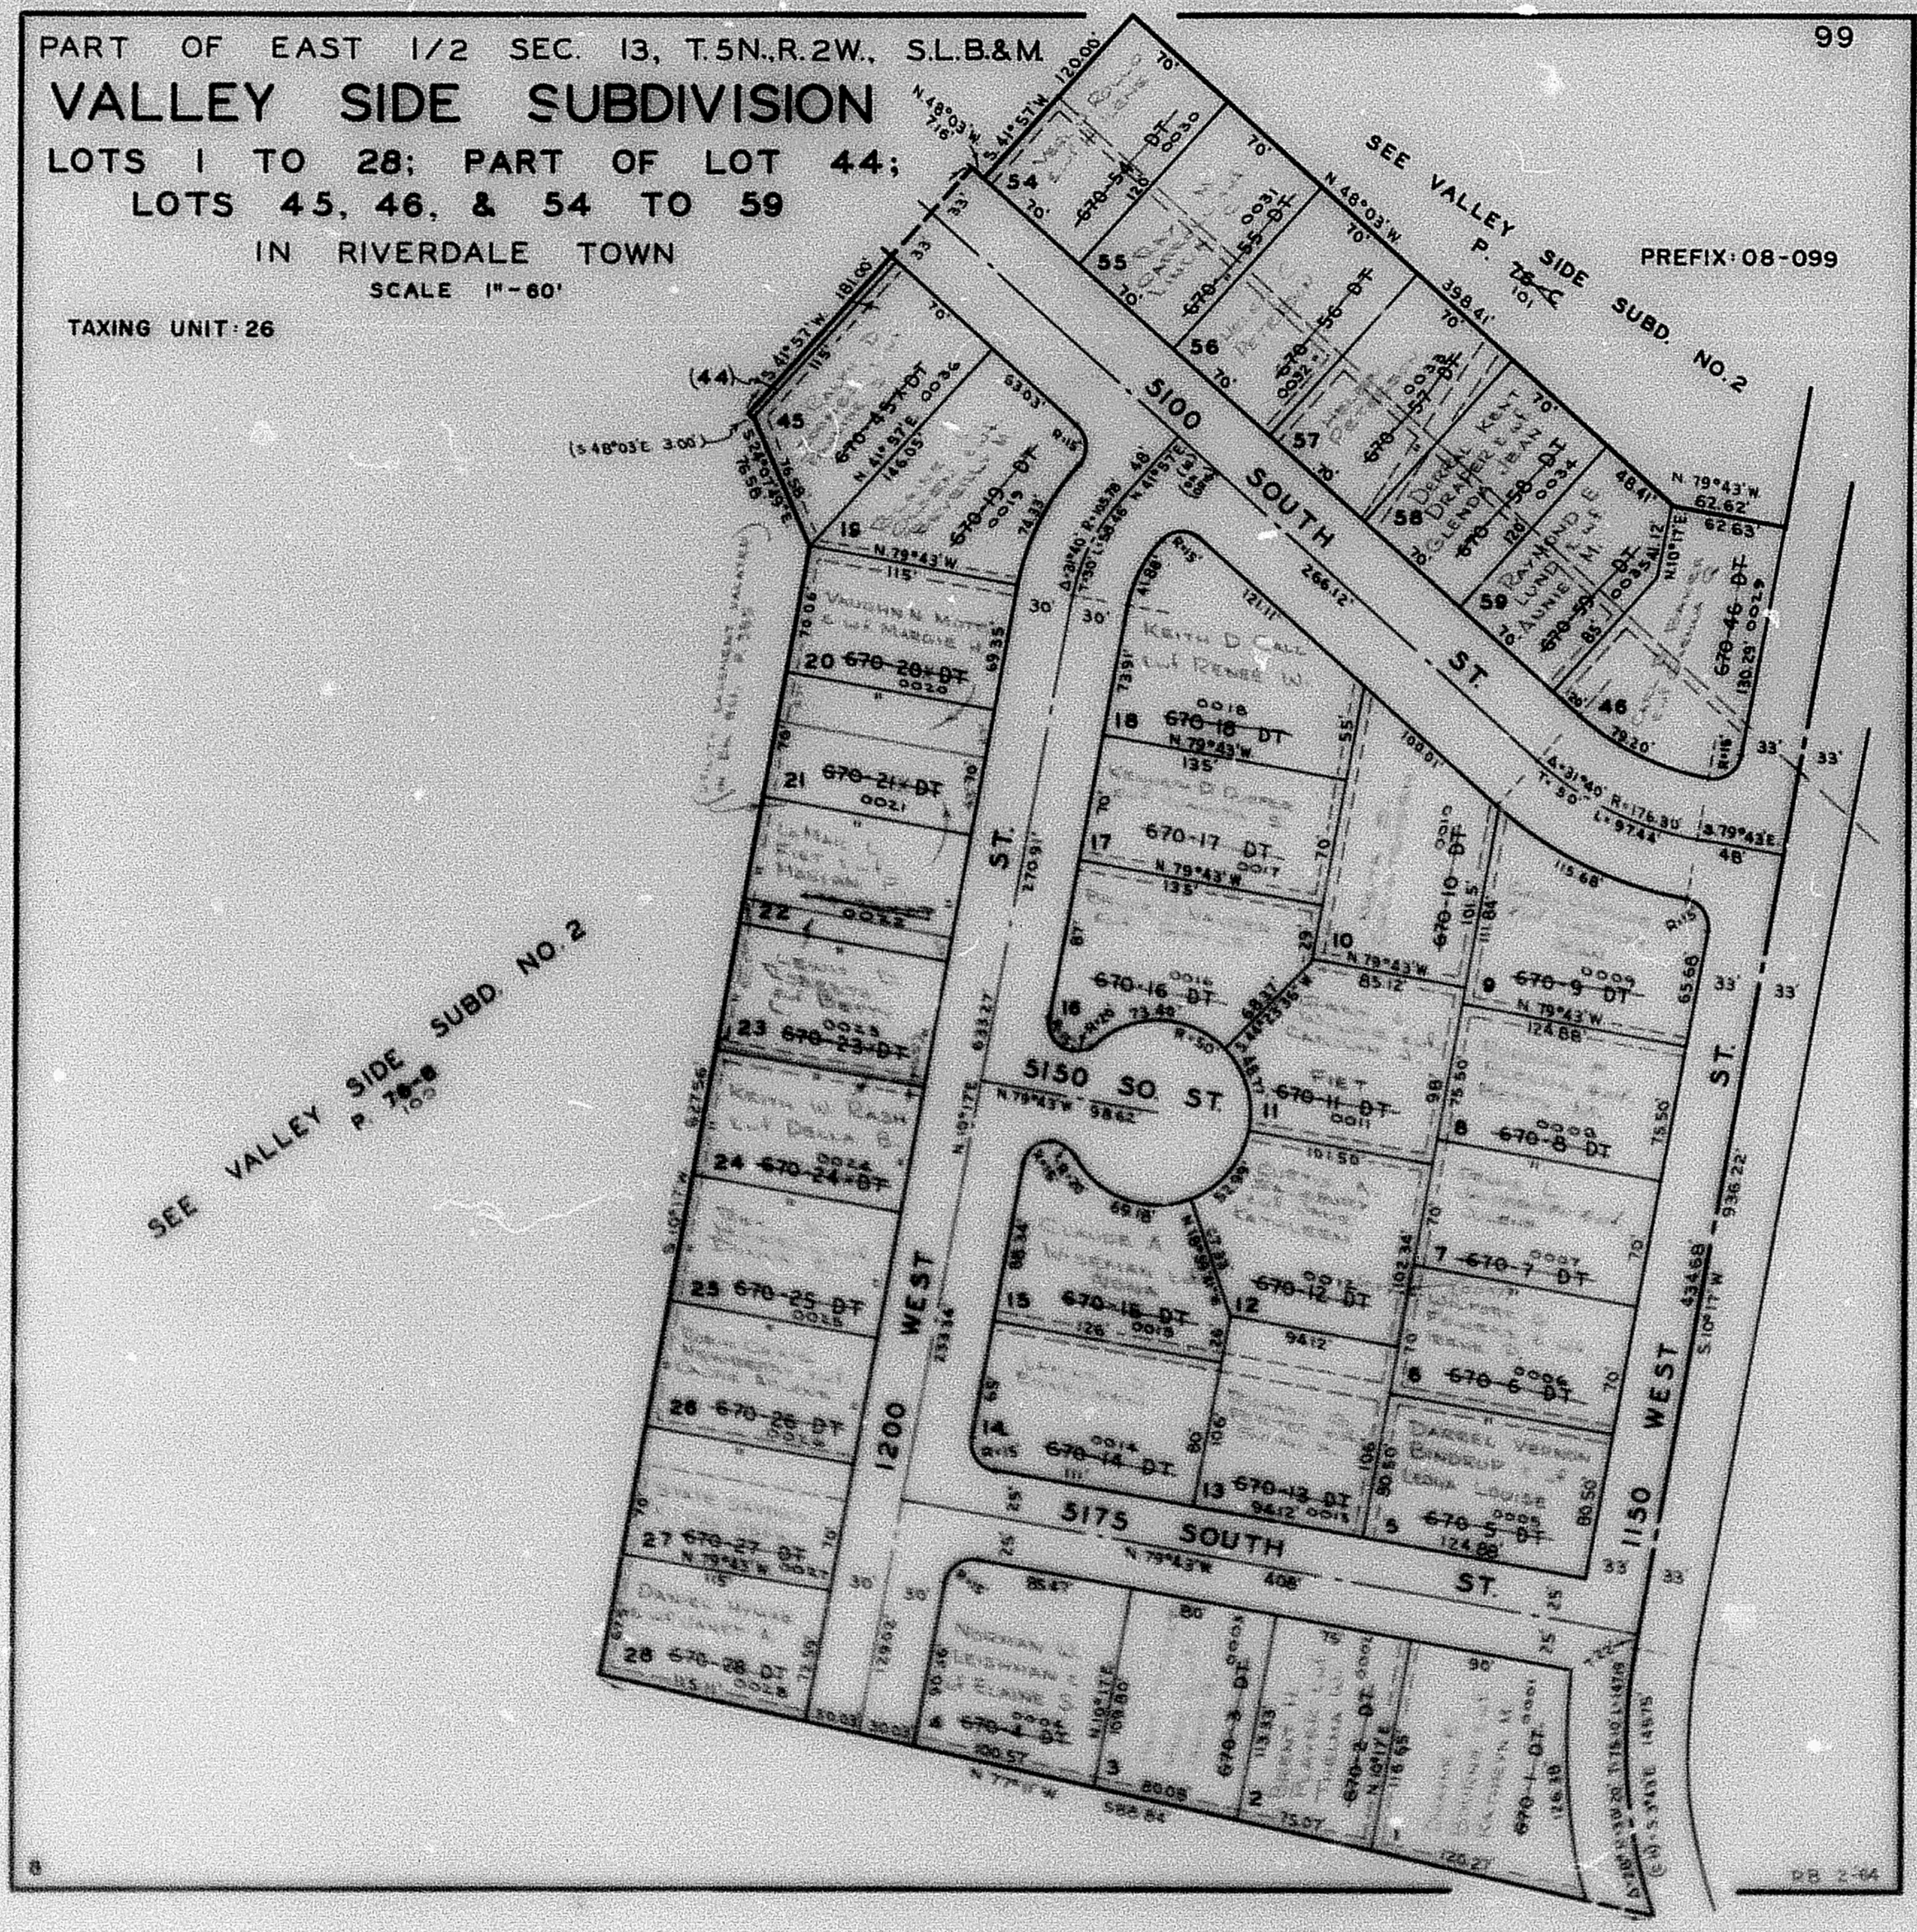
SEE VALLEY SIDE SUBD. NO. 2 P. 76-A
SEE VALLEY SIDE SUBD. NO. 2 P. 76-B
5100 SOUTH ST.
5150 SO ST.
5175 SOUTH ST.
1200 WEST ST.
1150 WEST ST.
N 48°03' W 716'
S 41°57' W 120.00'
398.41'
N 79°43' W 62.62'
62.63'
S 41°57' W 181.00'
115'
(44)
(S 48°03' E 3.00')
N 79°43' W 115'
N 79°43' W 135'
N 79°43' W 85.12'
N 79°43' W 124.68'
N 79°43' W 98.62'
N 79°43' W 408'
266.12'
Δ 31°40' R=176.30' T=50' L=97.44'
S 79°43' E 48'
S 10°17' W 936.22'
S 10°17' W 434.68'
N 10°17' E 270.91'
N 10°17' E 233.27'
S 10°17' W 233.16'
N 10°17' E 270.91'
N 10°17' E 233.27'
S 10°17' W 233.16'
S 24°07' 59" E 76.58'
N 24°25' 36" W 69.37'
N 41°57' E 146.05'
S 41°57' E 266.12'
N 10°17' E 54.12'
N 10°17' E 65.60'
S 10°17' W 65.60'
N 10°17' E 65.60'
S 10°17' W 65.60'
N 10°17' E 65.60'
S 10°17' W 65.60