PART OF S.W 1/4 SEC. 12, T. 5 N., R. 2 W., S.L.B. & M. 141

HEREFORDSHIRE III

LOTS 81, 82, 89-95

TAXING UNIT: 41

IN ROY CITY

SCALE 1" = 50'

PREFIX: 08-141

EXCEPT WHERE OTHERWISE SHOWN
ALL LOTS OWNED BY:
LOWELL S. PETERSON
TRUSTEE.

SEE PAGE 87-3

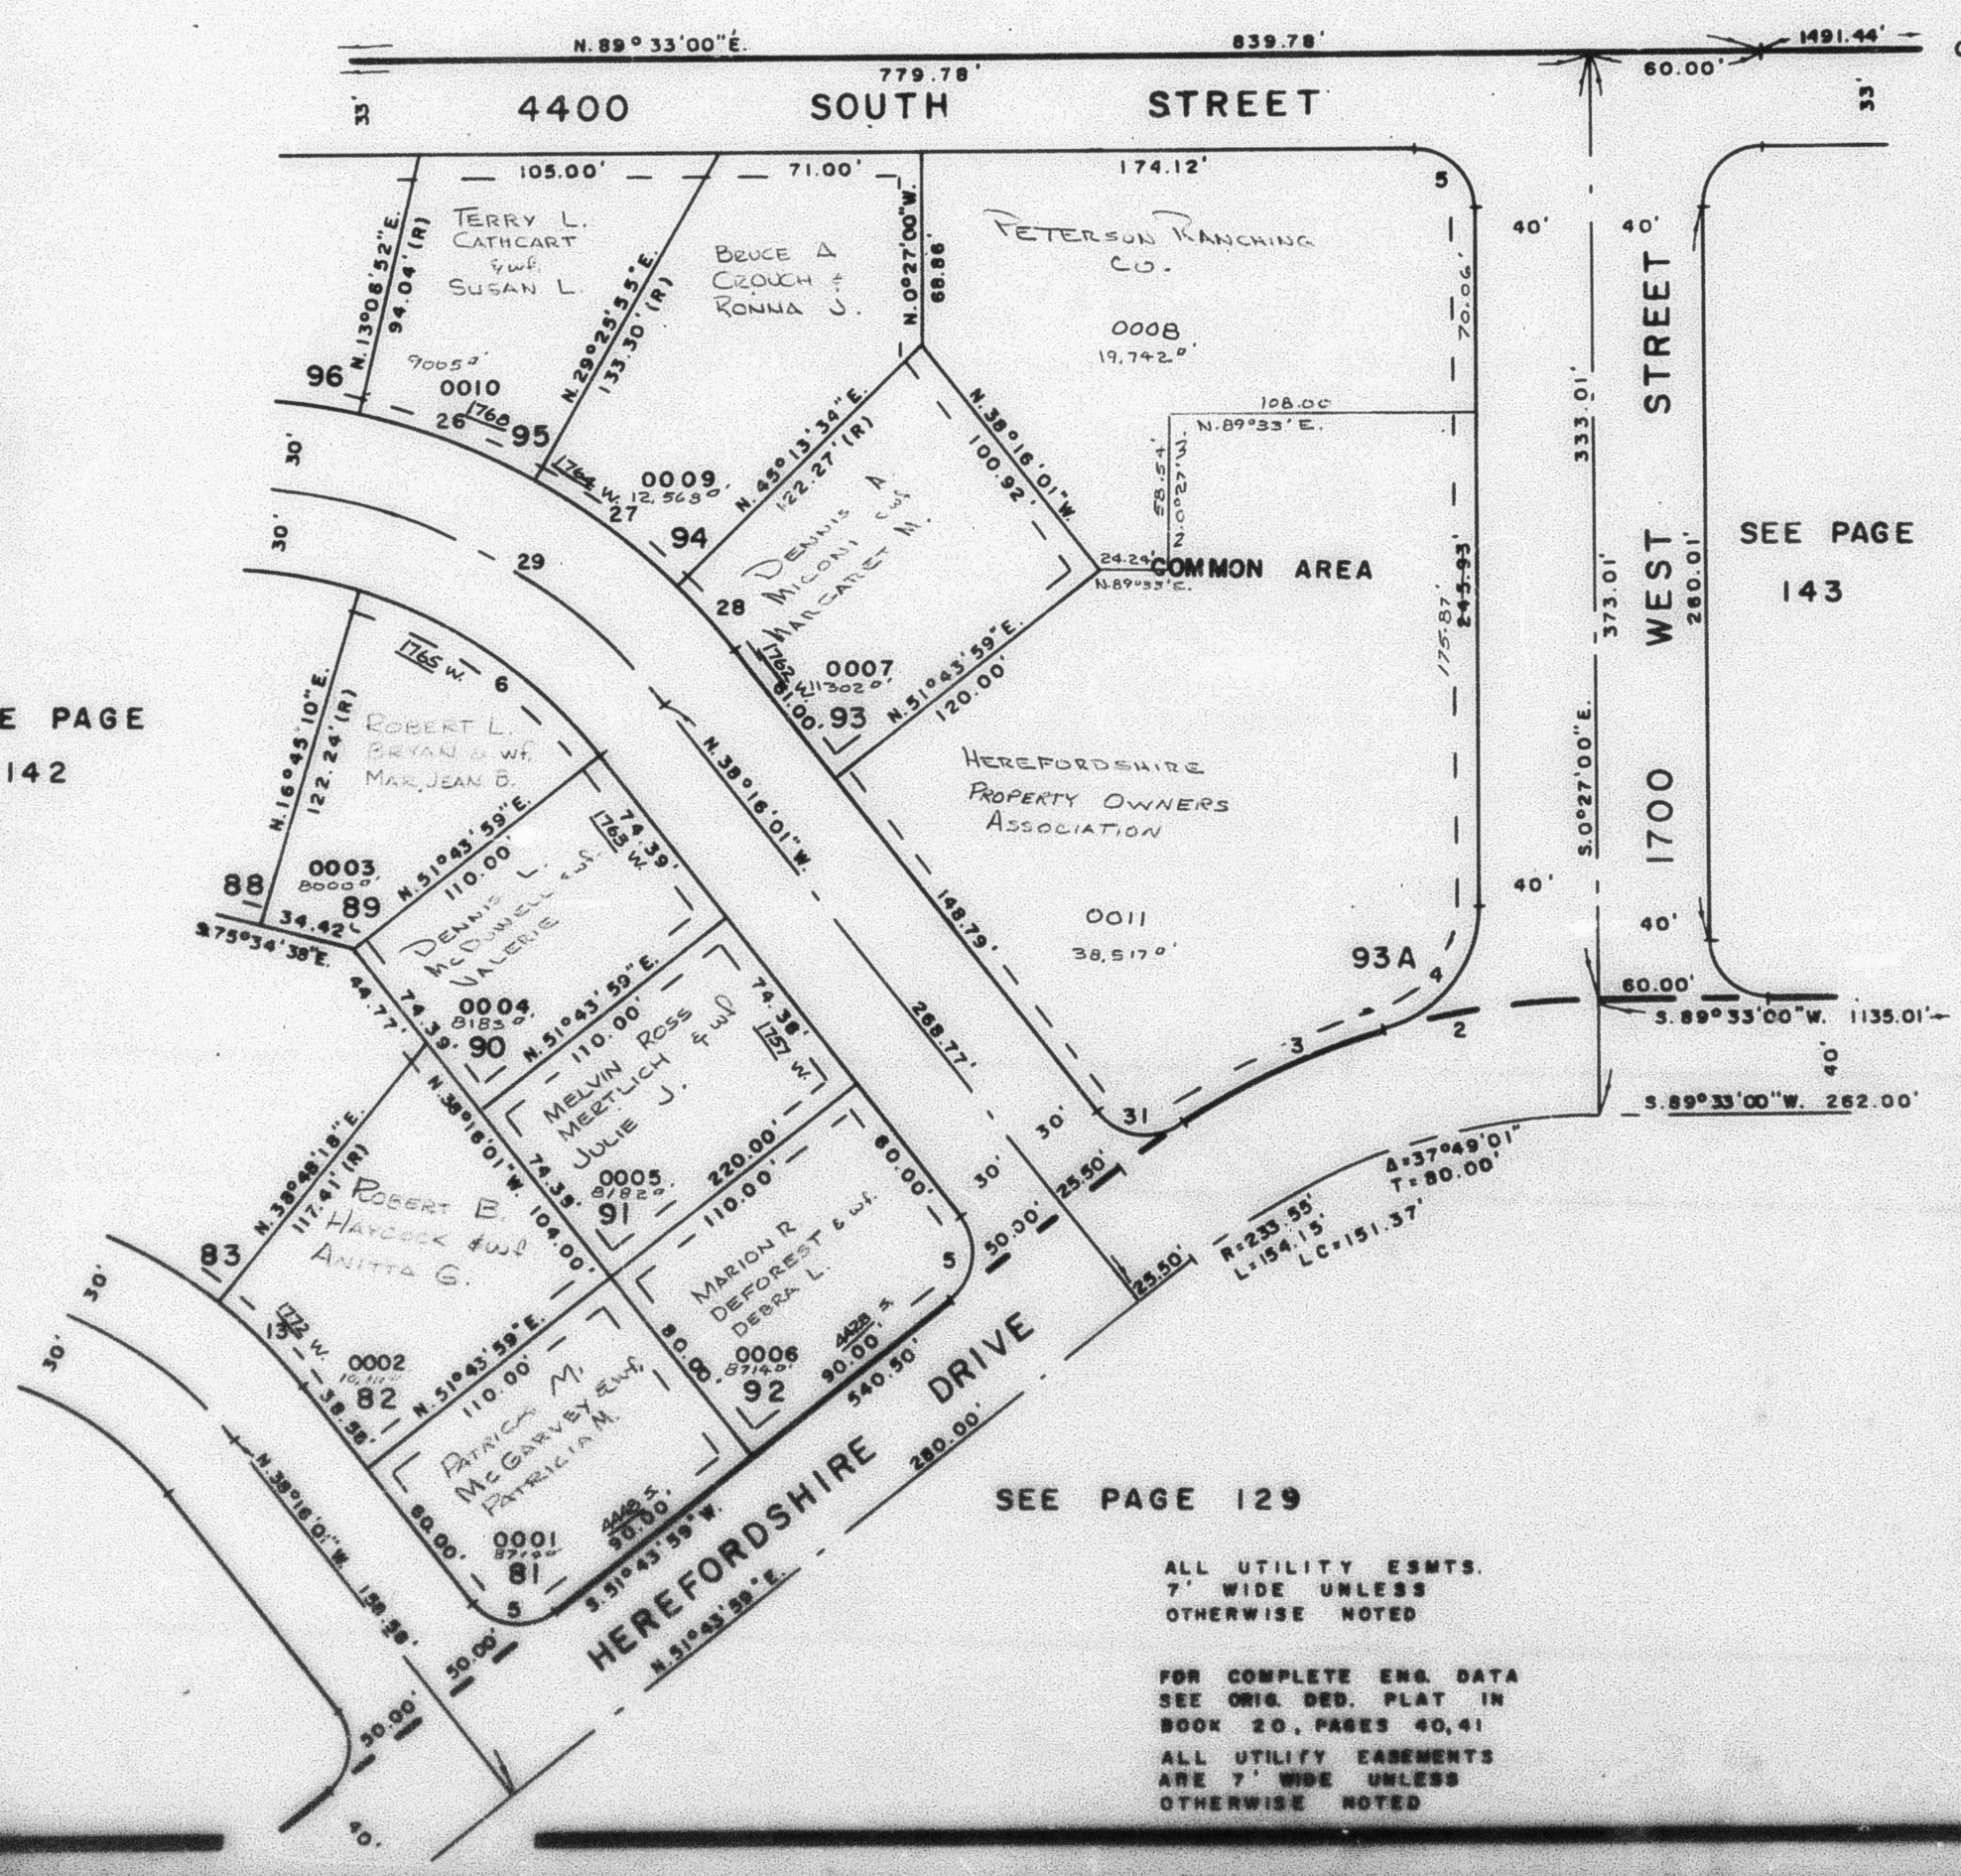

CURVE DATA

2
Δ = 37°49'01"
L = 180.55'
LC = 177.29'
T = 93.70'
R = 273.55'

3
Δ = 17°26'25"
L = 83.27'
LC = 82.94'
T = 41.96'
R = 273.55'

4
Δ = 74°24'39"
L = 59.52'
LC = 55.42'
T = 34.79'
R = 45.83'

5
Δ = 90°00'00"
L = 31.42'
LC = 28.28'
T = 20.00'
R = 20.00'

6
Δ = 34°58'49"
L = 103.79'
LC = 102.18'
T = 53.57'
R = 170.00'

13
Δ = 12°55'41"
L = 39.49'
LC = 39.40'
T = 19.83'
R = 175.00'

26
Δ = 16°19'03"
L = 65.50'
LC = 65.28'
T = 32.97'
R = 230.00'

27
Δ = 15°47'39"
L = 63.40'
LC = 63.20'
T = 31.90'
R = 230.00'

28
Δ = 6°30'25"
L = 26.12'
LC = 26.10'
T = 13.07'
R = 230.00'

29
Δ = 52°10'59"
L = 182.15'
LC = 175.92'
T = 97.94'
R = 200.00'

31
Δ = 85°12'45"
L = 29.74'
LC = 27.08'
T = 18.40'
R = 20.00'

ALL UTILITY ESMTS. 7' WIDE UNLESS OTHERWISE NOTED

FOR COMPLETE ENG. DATA SEE ORIG. DED. PLAT IN BOOK 20, PAGES 40, 41

ALL UTILITY EASEMENTS ARE 7' WIDE UNLESS OTHERWISE NOTED

W.F.J. 5-77