PART OF S.W. 1/4 SEC. 12, T. 5 N., R. 2 W., S.L.B. & M. 144

HEREFORDSHIRE III

LOTS 127-140

TAXING UNIT: 87

IN ROY CITY

SCALE 1" = 50'

PREFIX: 08-144

EXCEPT WHERE OTHERWISE SHOWN
ALL LOTS OWNED BY
PETERSON RANCHING CO.

SEE PAGE 87-3

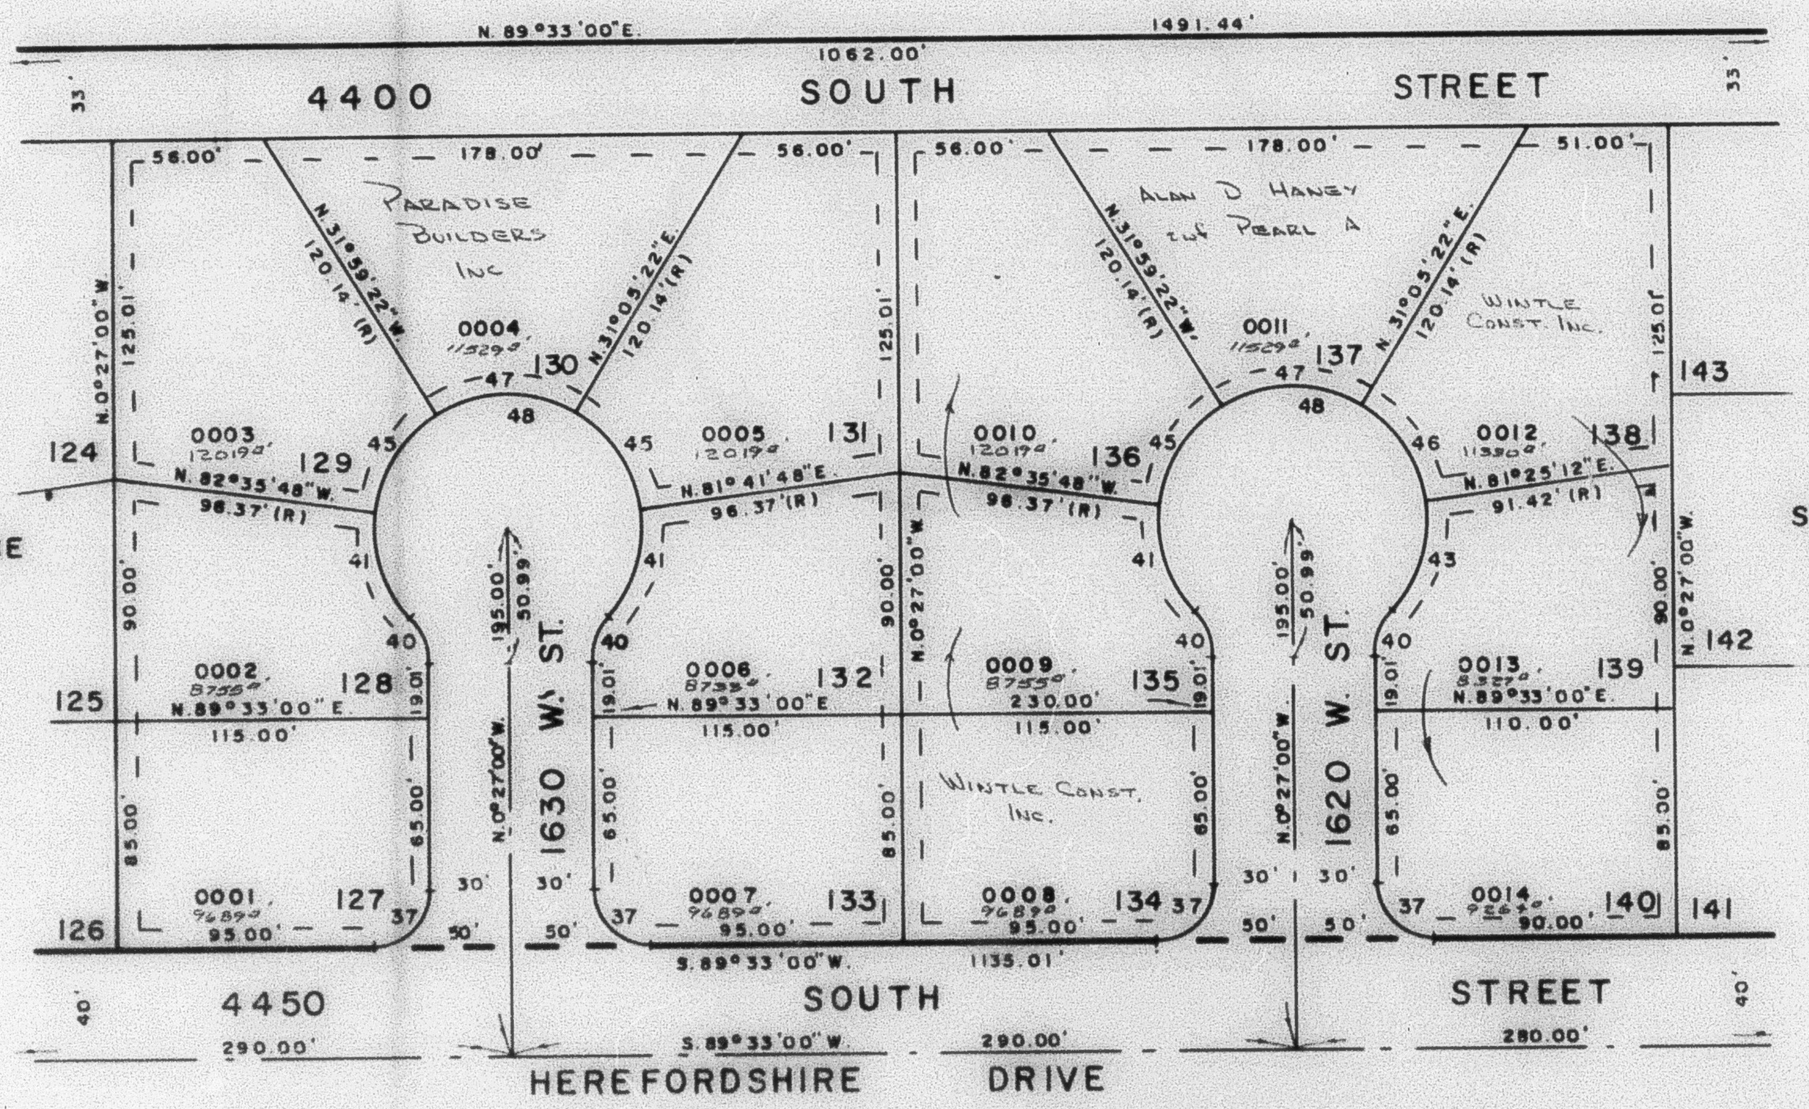

SEE PAGE 139

CURVE DATA

	37	40	41	43	45	46	47	48
Δ=	90°00'00"	42°50'00"	50°41'12"	50°57'48"	50°36'26"	50°19'50"	63°04'44"	265°40'00"
L=	31.42'	18.69'	44.23'	44.47'	44.16'	43.92'	55.05'	231.83'
LC=	28.28'	18.26'	42.80'	43.02'	42.74'	42.52'	52.31'	73.33'
T=	20.00'	9.81'	23.68'	23.83'	23.64'	23.49'	30.89'	—
R=	20.00'	25.00'	50.00'	50.00'	50.00'	50.00'	50.00'	50.00'

ALL UTILITY ESMTS. 7' WIDE UNLESS OTHERWISE NOTED

FOR COMPLETE ENG. DATA SEE ORIG DED. PLAT IN BOOK 20, PAGES 40, 41

W.F.J. 5-77