HEREFORDSHIRE III

LOTS 141 - 147

TAXING UNIT: 87

IN ROY CITY

SCALE 1" = 50'

PREFIX: 08 - 145

SEE PAGE 87-3

SEE PAGE 88

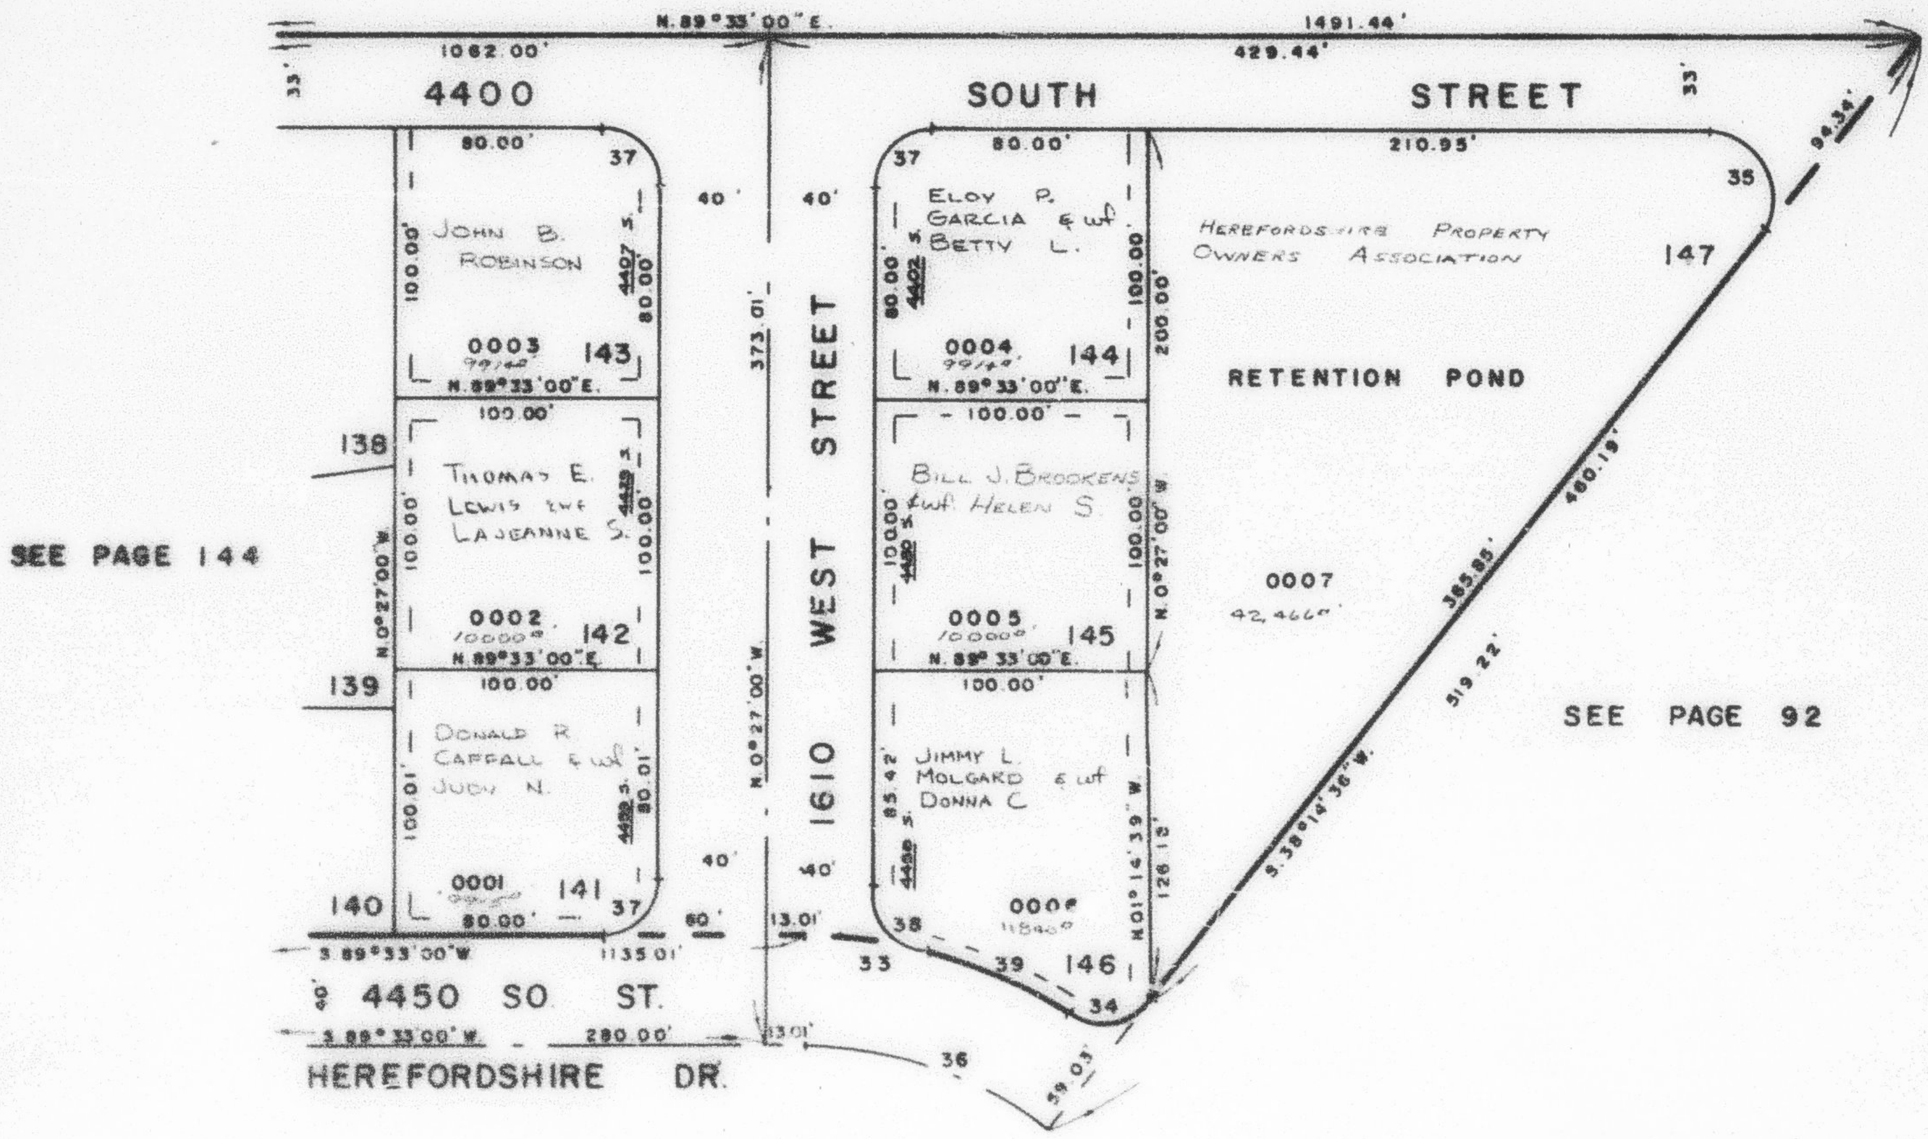

SEE PAGE 144

SEE PAGE 92

SEE PAGE 139

ALL UTILITY ESMTS. 7' WIDE UNLESS OTHERWISE NOTED

FOR COMPLETE ENG. DATA SEE ORIG. DED. PLAT IN BOOK 20, PAGES 40, 41

CURVE DATA

	33	34	35	36	37	38	39
Δ =	33°08'47"	84°27'11"	128°41'36"	38°41'36"	90°00'00"	76°52'24"	20°01'11"
L =	108.13'	29.48'	56.15'	99.21'	31.42'	26.83'	65.31'
LC =	106.63'	26.88'	45.07'	97.34'	28.28'	24.87'	64.96'
T =	55.63'	18.15'	52.05'	51.58'	20.00'	15.87'	32.99'
R =	156.91'	20.00'	25.00'	146.91'	20.00'	20.00'	186.91'