PART OF S.W. 1/4 SEC. 12, T. 5 N., R. 2 W., S.L.B. & M. 145

HEREFORDSHIRE III

LOTS 141 - 147

TAXING UNIT: 41

IN ROY CITY

SCALE 1" = 50'

PREFIX 08 - 145

SEE PAGE 87-3

SEE PAGE 88

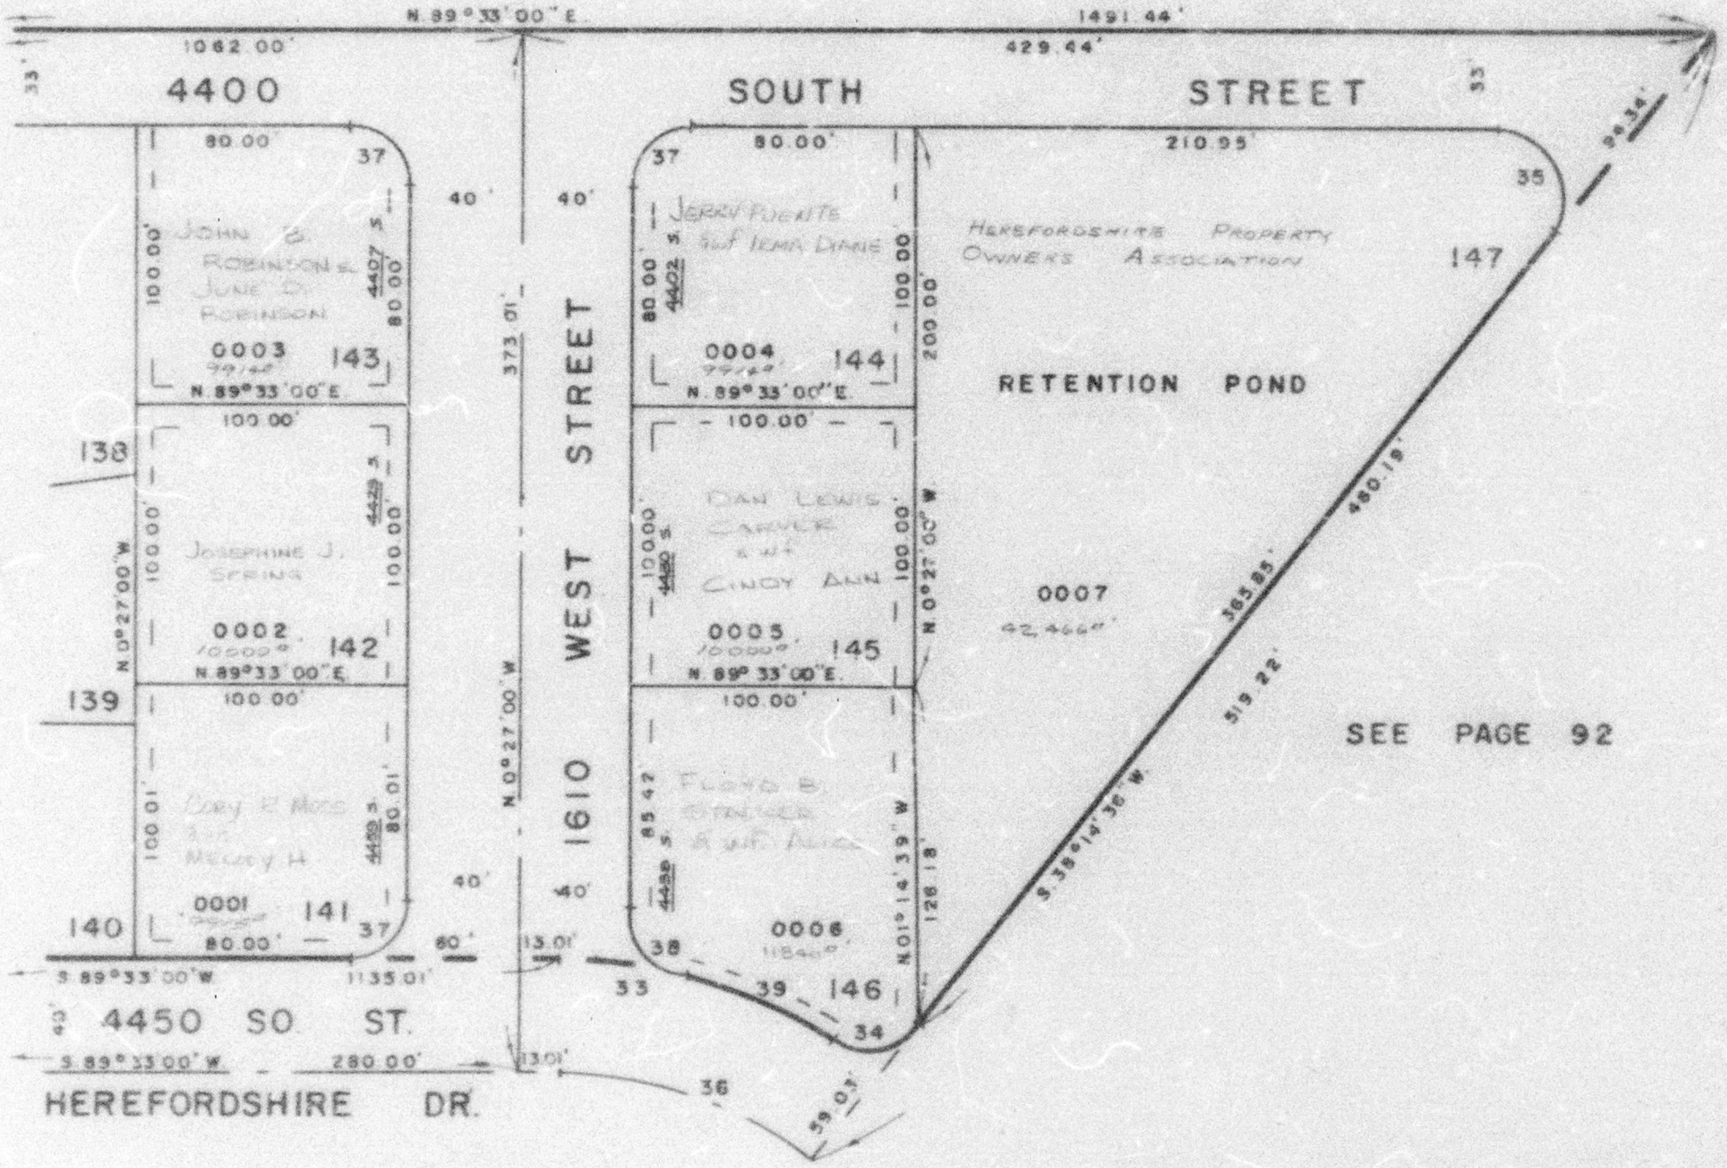

SEE PAGE 144

SEE PAGE 92

SEE PAGE 139

CURVE DATA

	33	34	35	36	37	38	39
Δ=	73°08'47"	84°27'11"	128°41'38"	18°41'36"	90°00'00"	76°52'24"	20°01'11"
L=	108.13'	29.48'	56.15'	9.9.21'	31.42'	26.83'	65.31'
LC=	106.63'	26.88'	45.07'	37.34'	28.28'	24.87'	64.98'
T=	55.63'	18.15'	52.05'	51.58'	20.00'	15.87'	32.99'
R=	196.91'	20.00'	25.00'	146.91'	20.00	20.00'	196.91'

ALL UTILITY ESMTS. 7' WIDE UNLESS OTHERWISE NOTED

FOR COMPLETE ENG. DATA SEE ORIG. DED. PLAT IN BOOK 20, PAGES 40, 41