




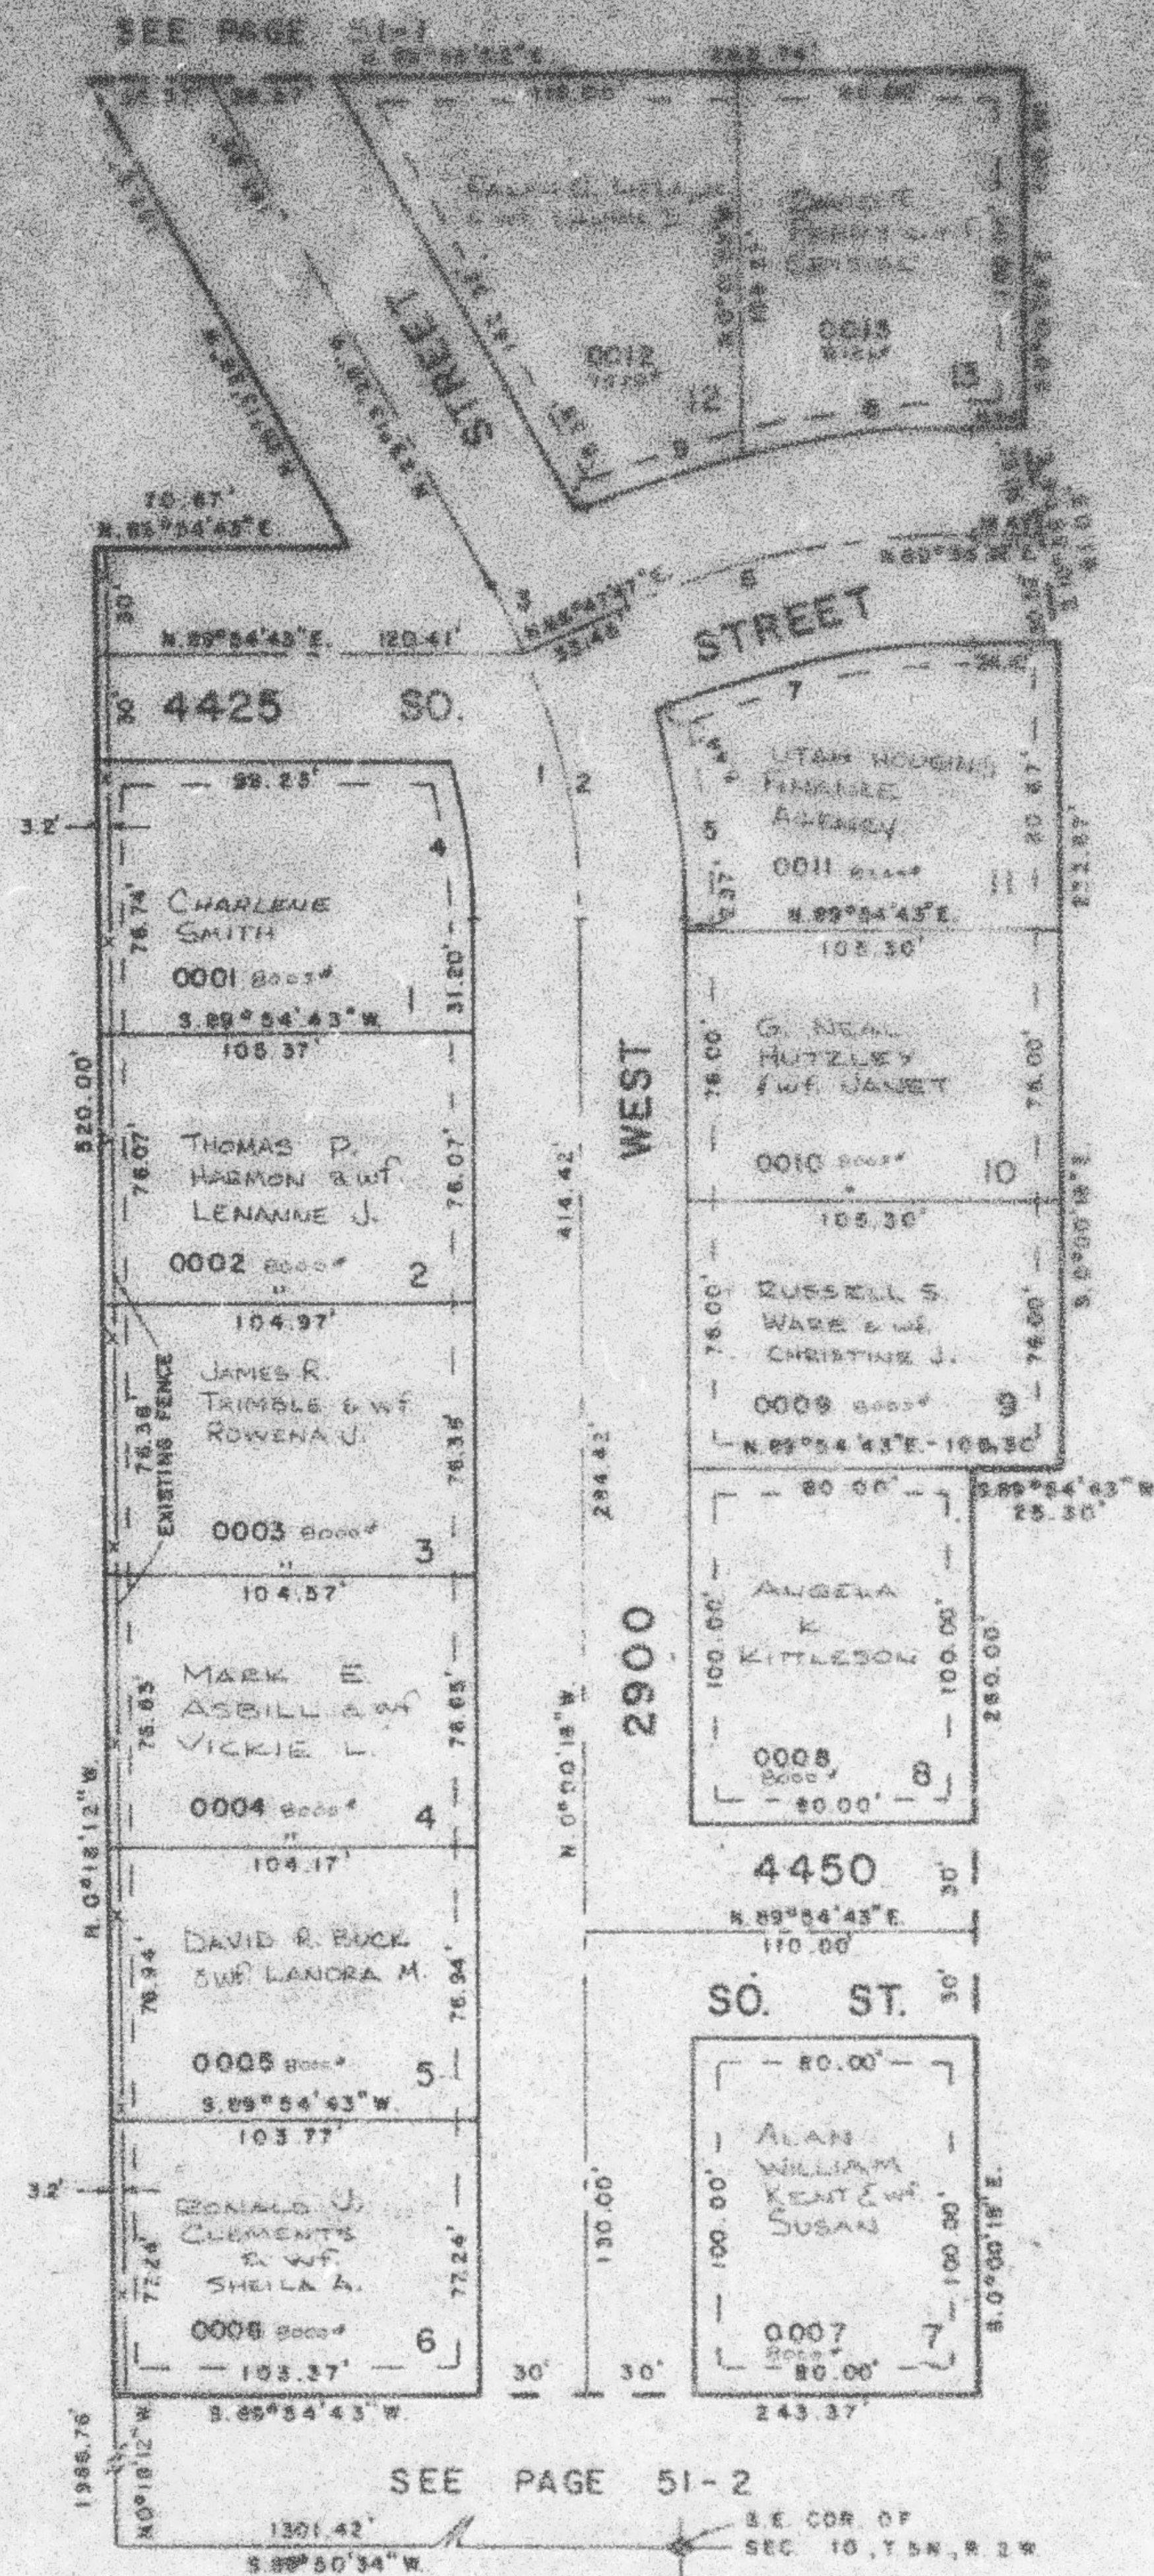

SEE PAGE 51-2

7. UTILITY & DRAINAGE EASEMENTS
EACH SIDE OF PROPERTY LINE
AS INDICATED BY DASHED LINES,
EXCEPT AS OTHERWISE SHOWN.

FOR COMPLETE ENG. DATA
SEE ORIG. ENG. PLAT IN
BOOK 25, PAGE 34



SEE PAGE 51-2

E.E. COR. OF
SEC. 10, T. 5N, R. 2W