PART OF S.E. 1/4 SEC. 9 T.5 N., R.2 W., S.L.B. & M.

FOXGLEN SUBDIVISION NO. 13

LOTS 255 TO 272

IN ROY CITY

SCALE 1" = 50'

TAXING UNIT: 40

PREFIX: 08-179

SEE PAGE 50-2

SEE PAGE 177

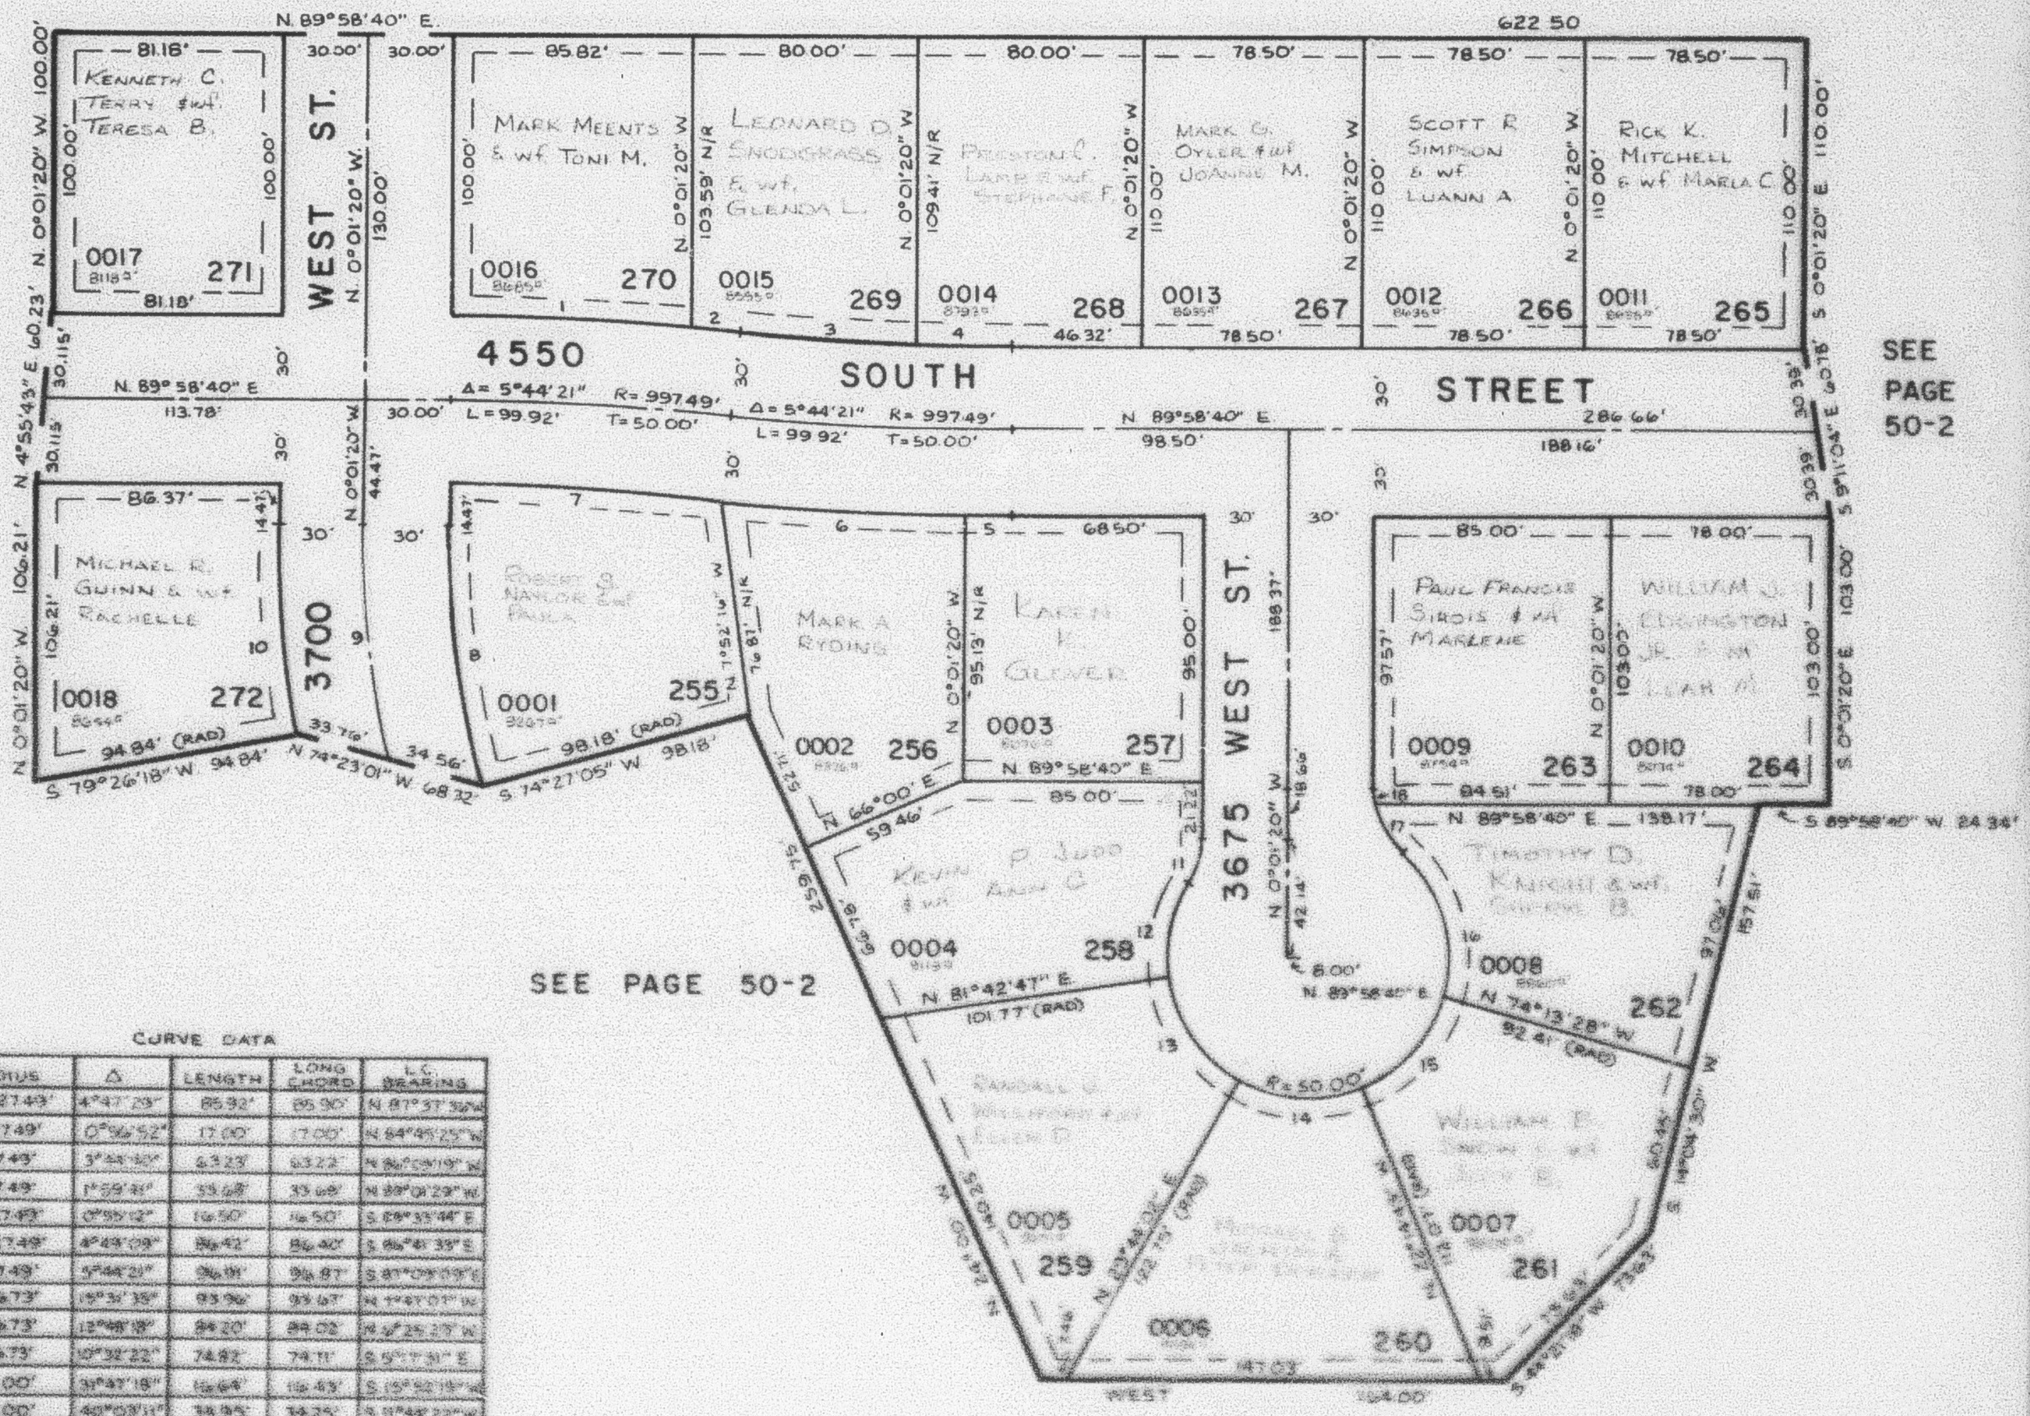

SEE PAGE 50-2

SEE PAGE 50-2

CURVE DATA

NO.	RADIUS	Δ	LENGTH	LONG CHORD	L.C. BEARING
1	1027.49'	4°47'29"	85.92'	85.90'	N 87°37'36" W
2	1027.49'	0°36'52"	17.00'	17.00'	N 84°49'25" W
3	967.49'	3°48'40"	63.23'	63.22'	N 86°09'19" W
4	967.49'	1°59'28"	33.68'	33.68'	N 88°01'23" W
5	1027.49'	0°55'12"	16.50'	16.50'	S 88°35'44" E
6	1027.49'	4°49'09"	86.42'	86.40'	S 86°46'39" E
7	967.49'	5°44'21"	96.91'	96.87'	S 87°09'09" E
8	346.73'	15°32'35"	93.96'	93.67'	N 79°37'07" W
9	346.73'	13°48'18"	89.20'	89.02	N 67°25'27" W
10	406.73'	10°32'22"	74.82'	74.71'	S 65°17'31" E
11	30.00'	31°47'18"	16.64'	16.43'	S 19°52'19" W
12	50.00'	40°03'11"	34.95'	34.25'	S 17°44'23" W
13	50.00'	51°58'45"	45.39'	43.82'	S 34°16'36" E
14	50.00'	51°58'45"	45.39'	43.82'	N 86°15'21" E
15	50.00'	51°58'40"	45.39'	43.82'	N 17°42'34" E
16	50.00'	65°19'22"	56.95'	53.92'	N 56°58'12" W
17	30.00'	38°09'56"	20.48'	20.09'	N 39°51'52" W
18	30.00'	10°25'34"	5.46'	5.45'	N 57°42'07" W

NOTE: 7' UTILITY AND DRAINAGE EASEMENTS EACH SIDE OF PROPERTY AS INDICATED BY DASHED LINES, EXCEPT AS OTHERWISE SHOWN.

FOR COMPLETE ENG. DATA SEE ORIG. DED. PLAT IN BOOK 2K, PAGE 59