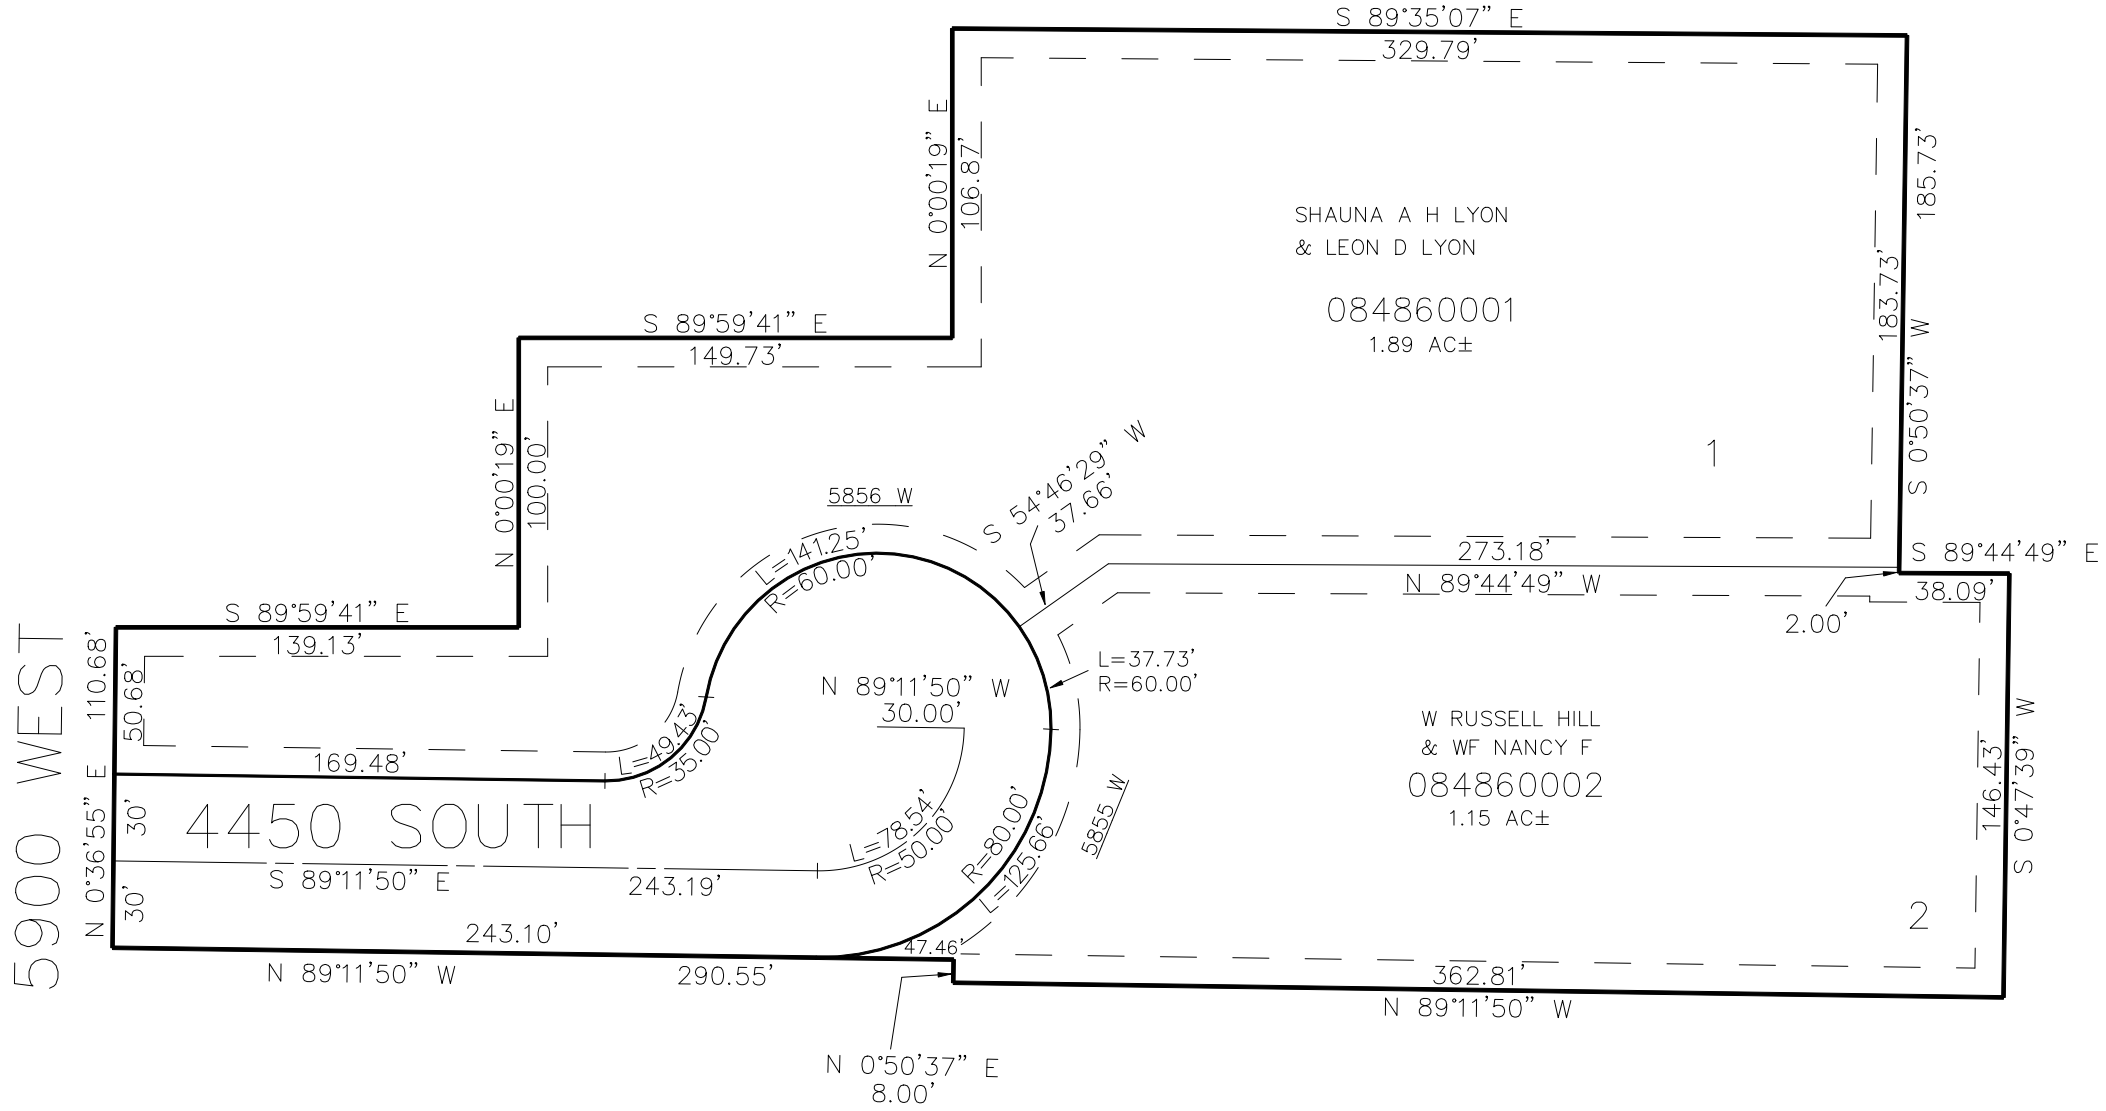
S 89°35'07" E
329.79'
N 0°00'19" E
106.87'
SHAUNA A H LYON
& LEON D LYON
084860001
1.89 AC±
185.73'
183.73'
S 0°50'37" W
1
S 89°59'41" E
149.73'
N 0°00'19" E
100.00'
5856 W
S 54°46'29" W
37.66'
L=141.25'
R=60.00'
273.18'
N 89°44'49" W
S 89°44'49" E
38.09'
2.00'
S 89°59'41" E
139.13'
110.68'
50.68'
L=37.73'
R=60.00'
N 89°11'50" W
30.00'
169.48'
L=49.43'
R=35.00'
W RUSSELL HILL
& WF NANCY F
084860002
1.15 AC±
5900 WEST
4450 SOUTH
30'
N 0°36'55" E
30'
L=78.54'
R=50.00'
R=80.00'
L=125.66'
5855 W
146.43'
S 0°47'39" W
S 89°11'50" E
243.19'
243.10'
47.46'
2
N 89°11'50" W
290.55'
362.81'
N 89°11'50" W
N 0°50'37" E
8.00'