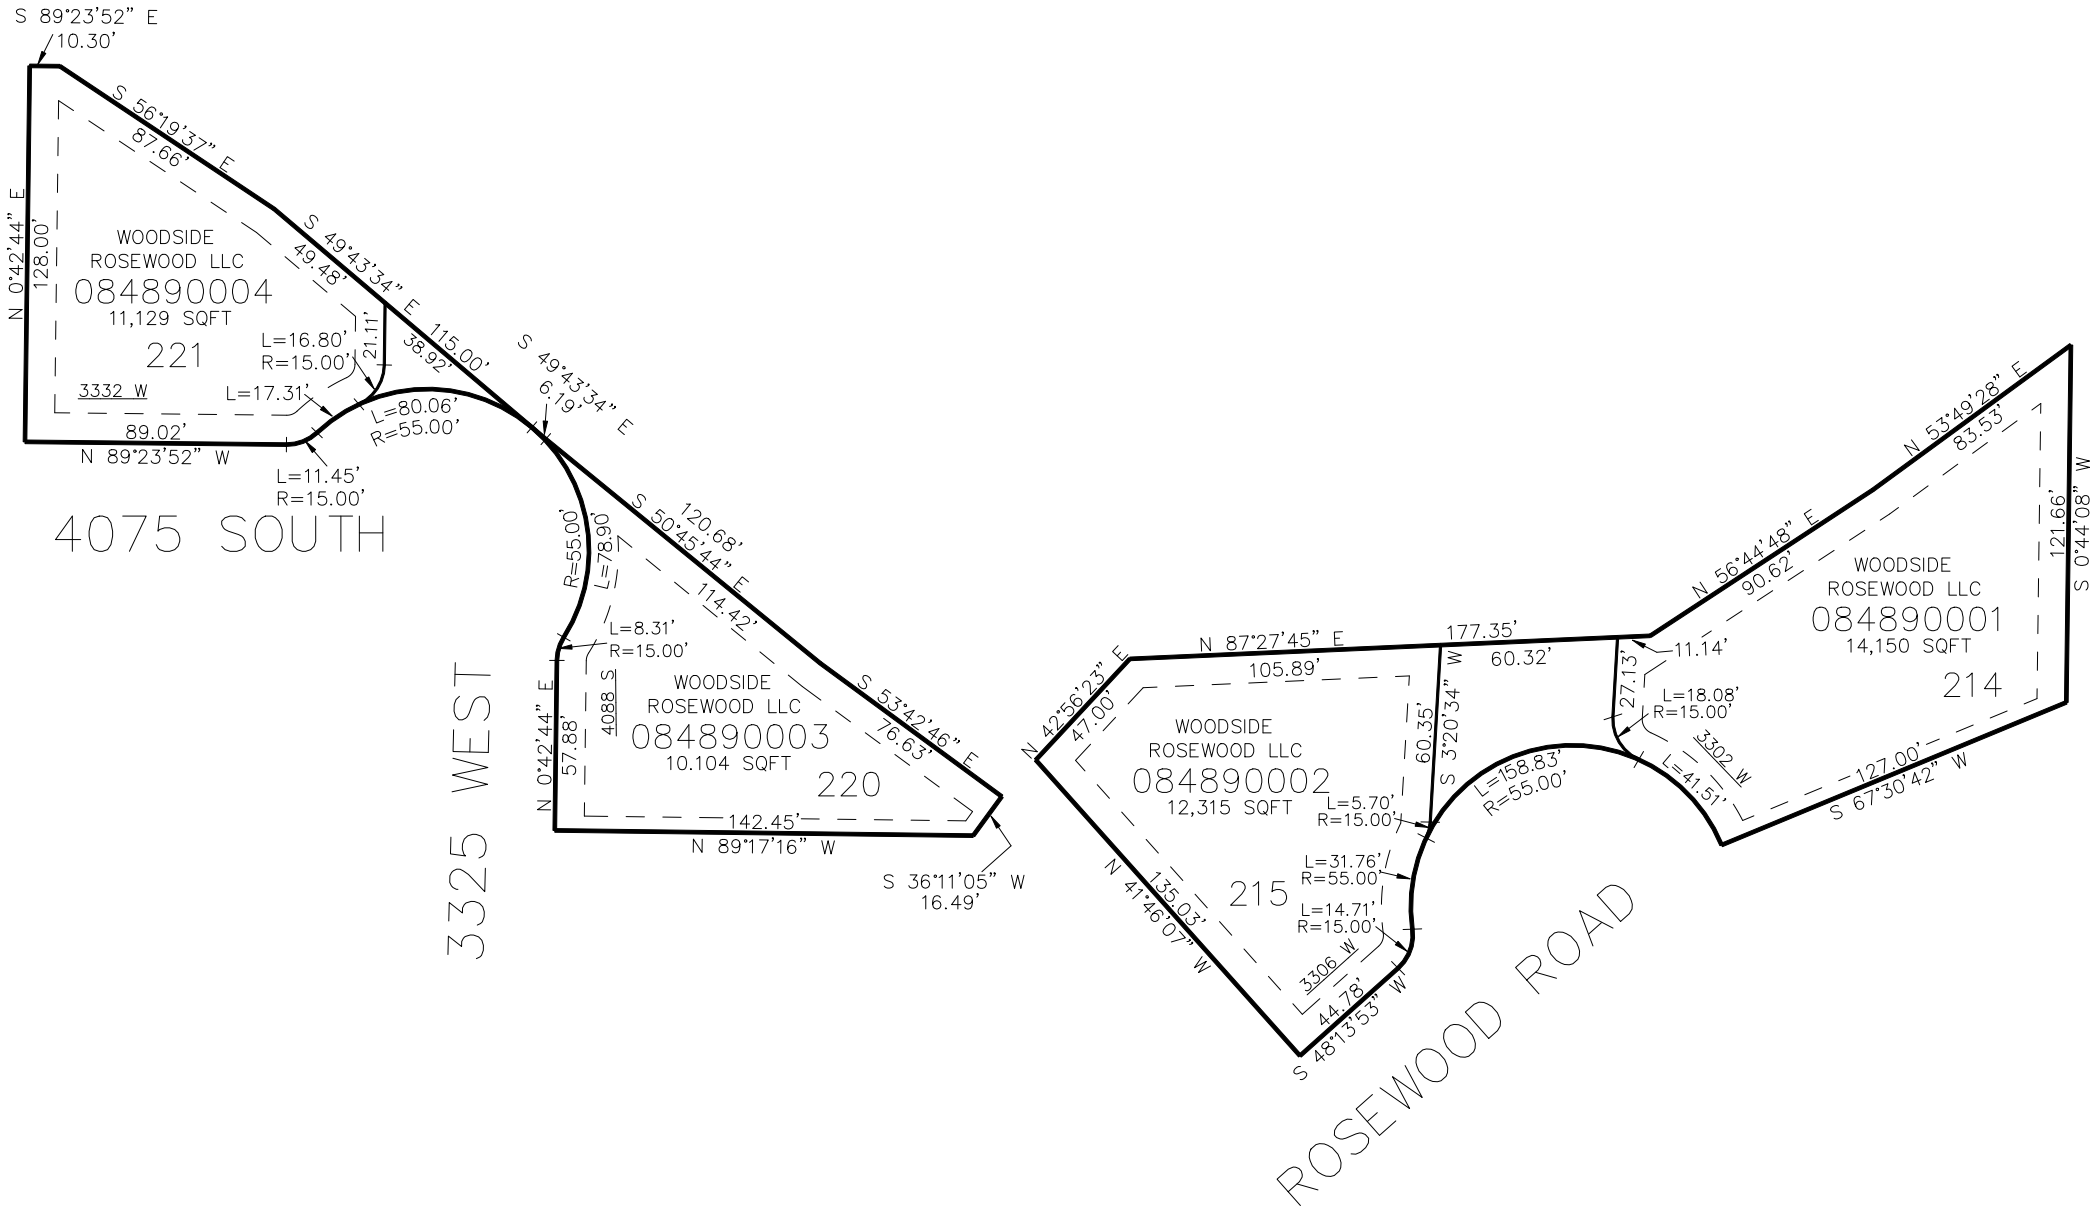
S 89°23'52" E
10.30'
S 56°19'37" E
87.66'
S 49°43'34" E
49.48'
115.00'
38.92'
21.11'
S 49°43'34" E
6.19'
N 0°42'44" E
128.00'
WOODSIDE
ROSEWOOD LLC
084890004
11,129 SQFT
221
L=16.80'
R=15.00'
L=17.31'
3332 W
L=80.06'
R=55.00'
89.02'
N 89°23'52" W
L=11.45'
R=15.00'
4075 SOUTH
S 50°45'44" E
120.68'
114.42'
R=55.00'
L=78.90'
L=8.31'
R=15.00'
S 53°42'46" E
76.63'
N 0°42'44" E
57.88'
4088 S
WOODSIDE
ROSEWOOD LLC
084890003
10.104 SQFT
220
142.45'
N 89°17'16" W
S 36°11'05" W
16.49'
3325 WEST
N 42°56'23" E
47.00'
N 87°27'45" E
105.89'
177.35'
60.32'
S 3°20'34" W
60.35'
WOODSIDE
ROSEWOOD LLC
084890002
12,315 SQFT
L=5.70'
R=15.00'
L=31.76'
R=55.00'
L=14.71'
R=15.00'
215
3306 W
44.78'
S 48°13'53" W
N 41°46'07" W
135.03'
L=158.83'
R=55.00'
ROSEWOOD ROAD
N 56°44'48" E
90.62'
11.14'
27.13'
L=18.08'
R=15.00'
3302 W
L=41.51'
N 53°49'28" E
83.53'
WOODSIDE
ROSEWOOD LLC
084890001
14,150 SQFT
214
127.00'
S 67°30'42" W
121.66'
S 0°44'08" W