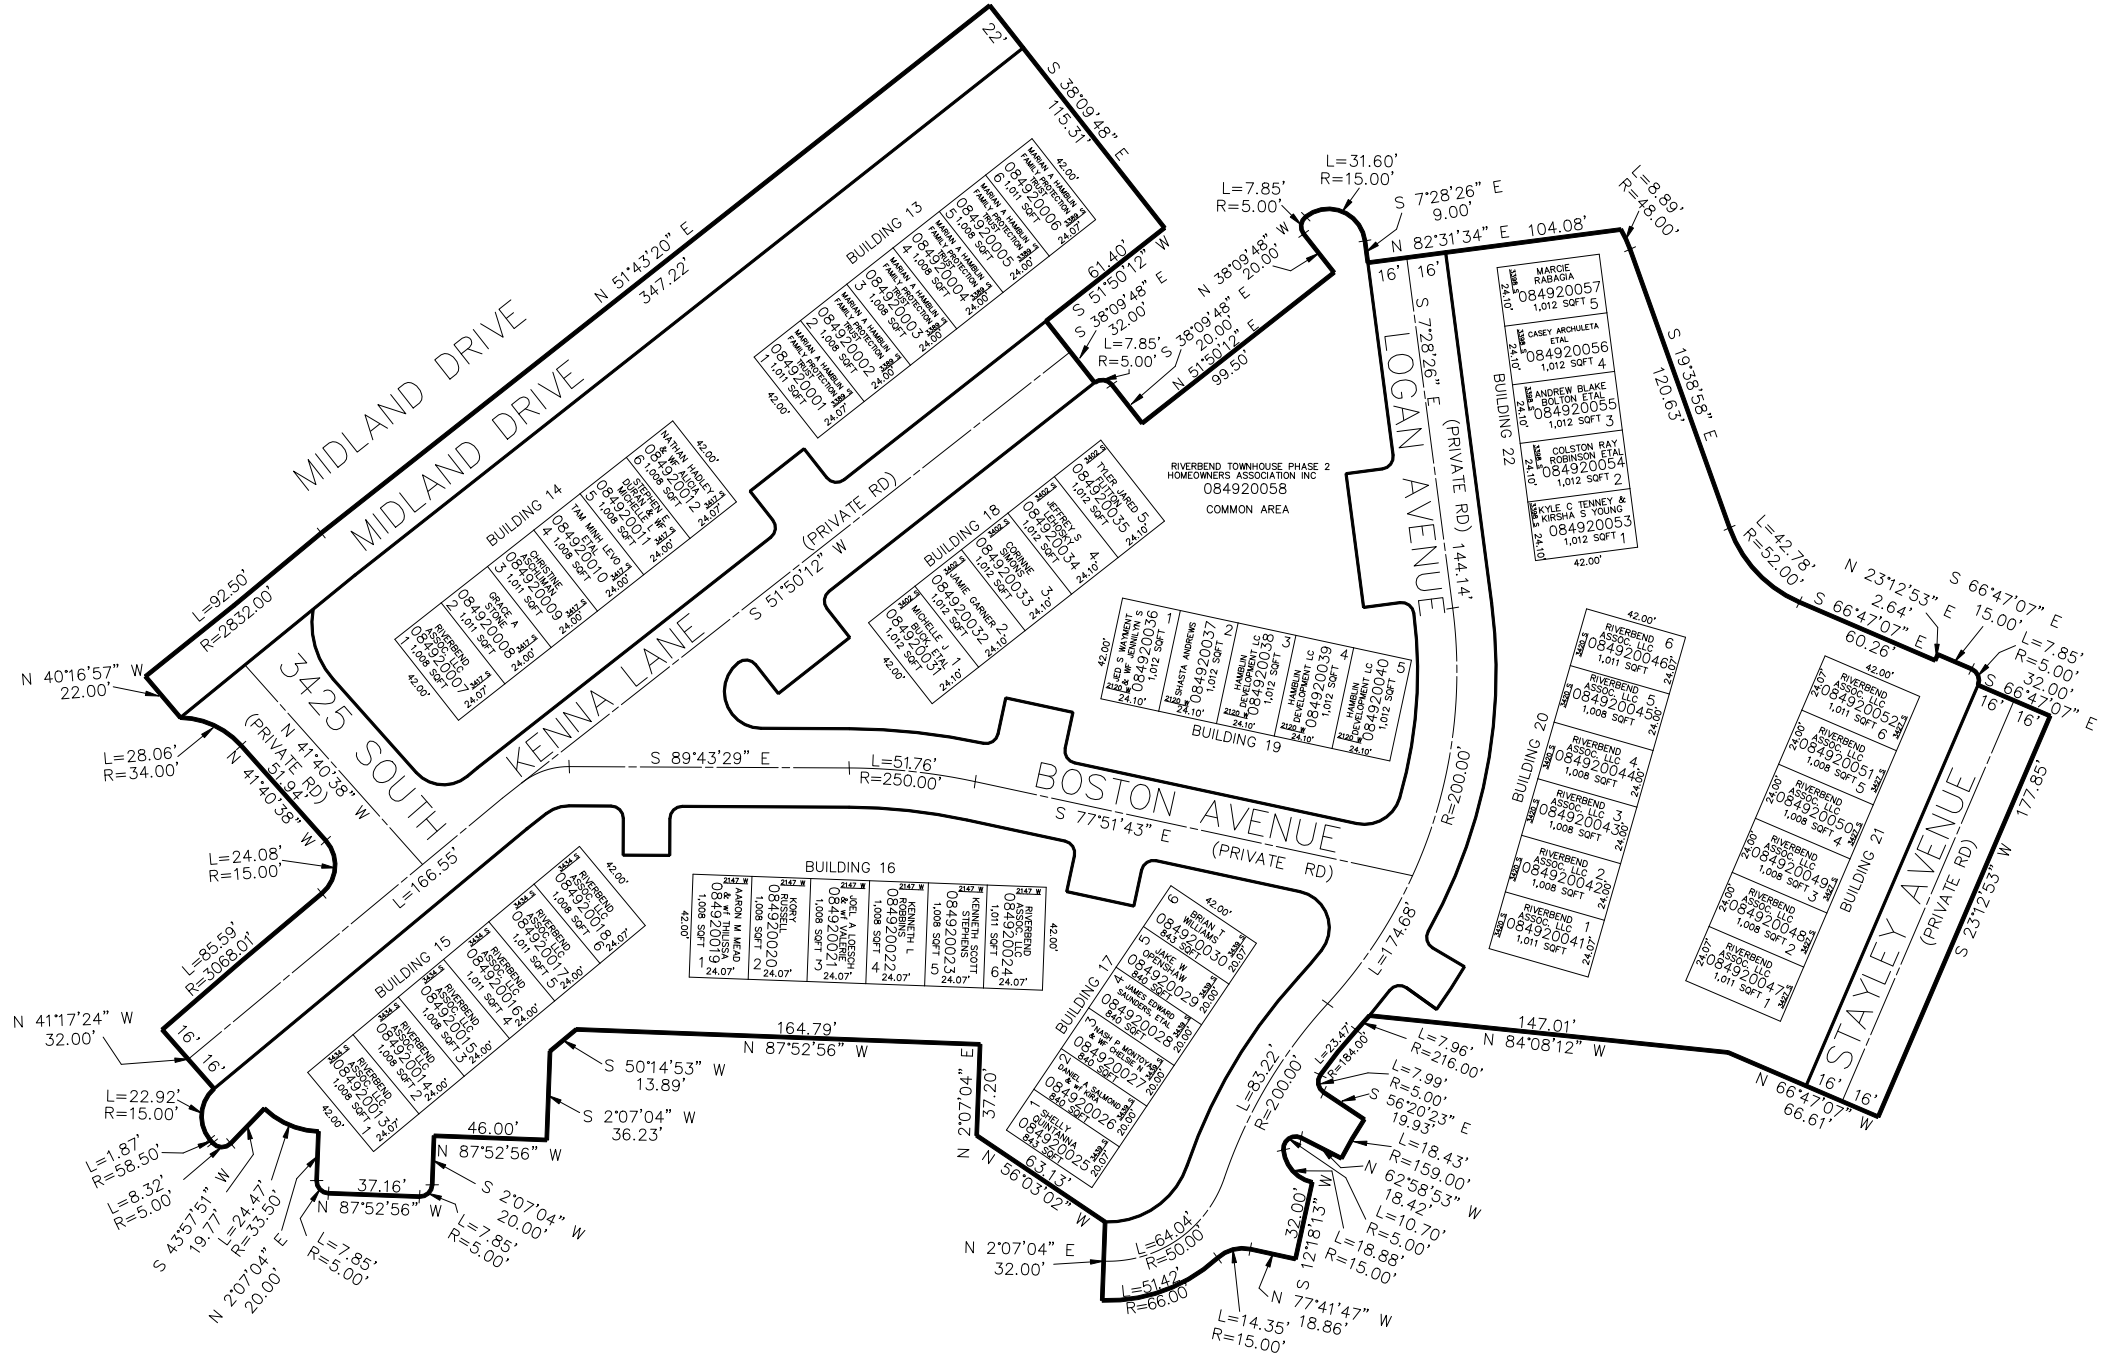
MIDLAND DRIVE
MIDLAND DRIVE
N 51°43'20" E
347.22'
22'
S 38°09'48" E
115.31'
61.40'
S 51°50'12" W
S 38°09'48" E
32.00'
L=7.85'
R=5.00'
S 38°09'48" W
20.00'
N 51°50'12" E
99.50'
L=7.85'
R=5.00'
N 38°09'48" W
20.00'
L=31.60'
R=15.00'
S 7°28'26" E
9.00'
N 82°31'34" E 104.08'
L=8.89'
R=45.00'
S 19°38'58" E
120.63'
L=42.78'
R=52.00'
N 23°12'53" E
2.64'
S 66°47'07" E
15.00'
S 66°47'07" E
60.26'
L=7.85'
R=5.00'
S 66°47'07" E
32.00'
177.85'
S 23°12'53" W
L=92.50'
R=2832.00'
N 40°16'57" W
22.00'
L=28.06'
R=34.00'
N 41°40'38" W
(PRIVATE RD)
51.94'
N 41°40'38" W
L=24.08'
R=15.00'
L=166.55'
3425 SOUTH
KENNA LANE
(PRIVATE RD)
S 51°50'12" W
BUILDING 13
BUILDING 14
BUILDING 18
BUILDING 19
BUILDING 20
BUILDING 21
BUILDING 22
BUILDING 15
BUILDING 16
BUILDING 17
RIVERBEND TOWNHOUSE PHASE 2
HOMEOWNERS ASSOCIATION INC
084920058
COMMON AREA
LOGAN AVENUE
(PRIVATE RD) 144.14'
R=200.00'
S 89°43'29" E
L=51.76'
R=250.00'
BOSTON AVENUE
S 77°51'43" E
(PRIVATE RD)
L=174.68'
STAYLEY AVENUE
(PRIVATE RD)
147.01'
N 84°08'12" W
N 66°47'07" W
66.67'
L=7.96'
R=216.00'
L=7.99'
R=5.00'
S 56°20'23" E
19.93'
L=18.43'
R=159.00'
N 62°58'53" W
18.42'
L=10.70'
R=5.00'
L=18.88'
R=15.00'
L=23.47'
R=184.00'
L=83.22'
R=200.00'
32.00'
S 12°18'13" W
N 77°41'47" W
18.86'
L=14.35'
R=15.00'
L=64.04'
R=50.00'
L=51.42'
R=66.00'
N 2°07'04" E
32.00'
N 56°03'02" W
63.13'
N 2°07'04" E
37.20'
164.79'
N 87°52'56" W
S 50°14'53" W
13.89'
S 2°07'04" W
36.23'
46.00'
N 87°52'56" W
S 2°07'04" W
20.00'
L=7.85'
R=5.00'
37.16'
N 87°52'56" W
L=7.85'
R=5.00'
N 2°07'04" E
20.00'
L=24.47'
R=33.50'
S 43°57'51" W
19.77'
L=8.32'
R=5.00'
L=1.87'
R=58.50'
L=22.92'
R=15.00'
N 41°17'24" W
32.00'
L=85.59'
R=3068.01'