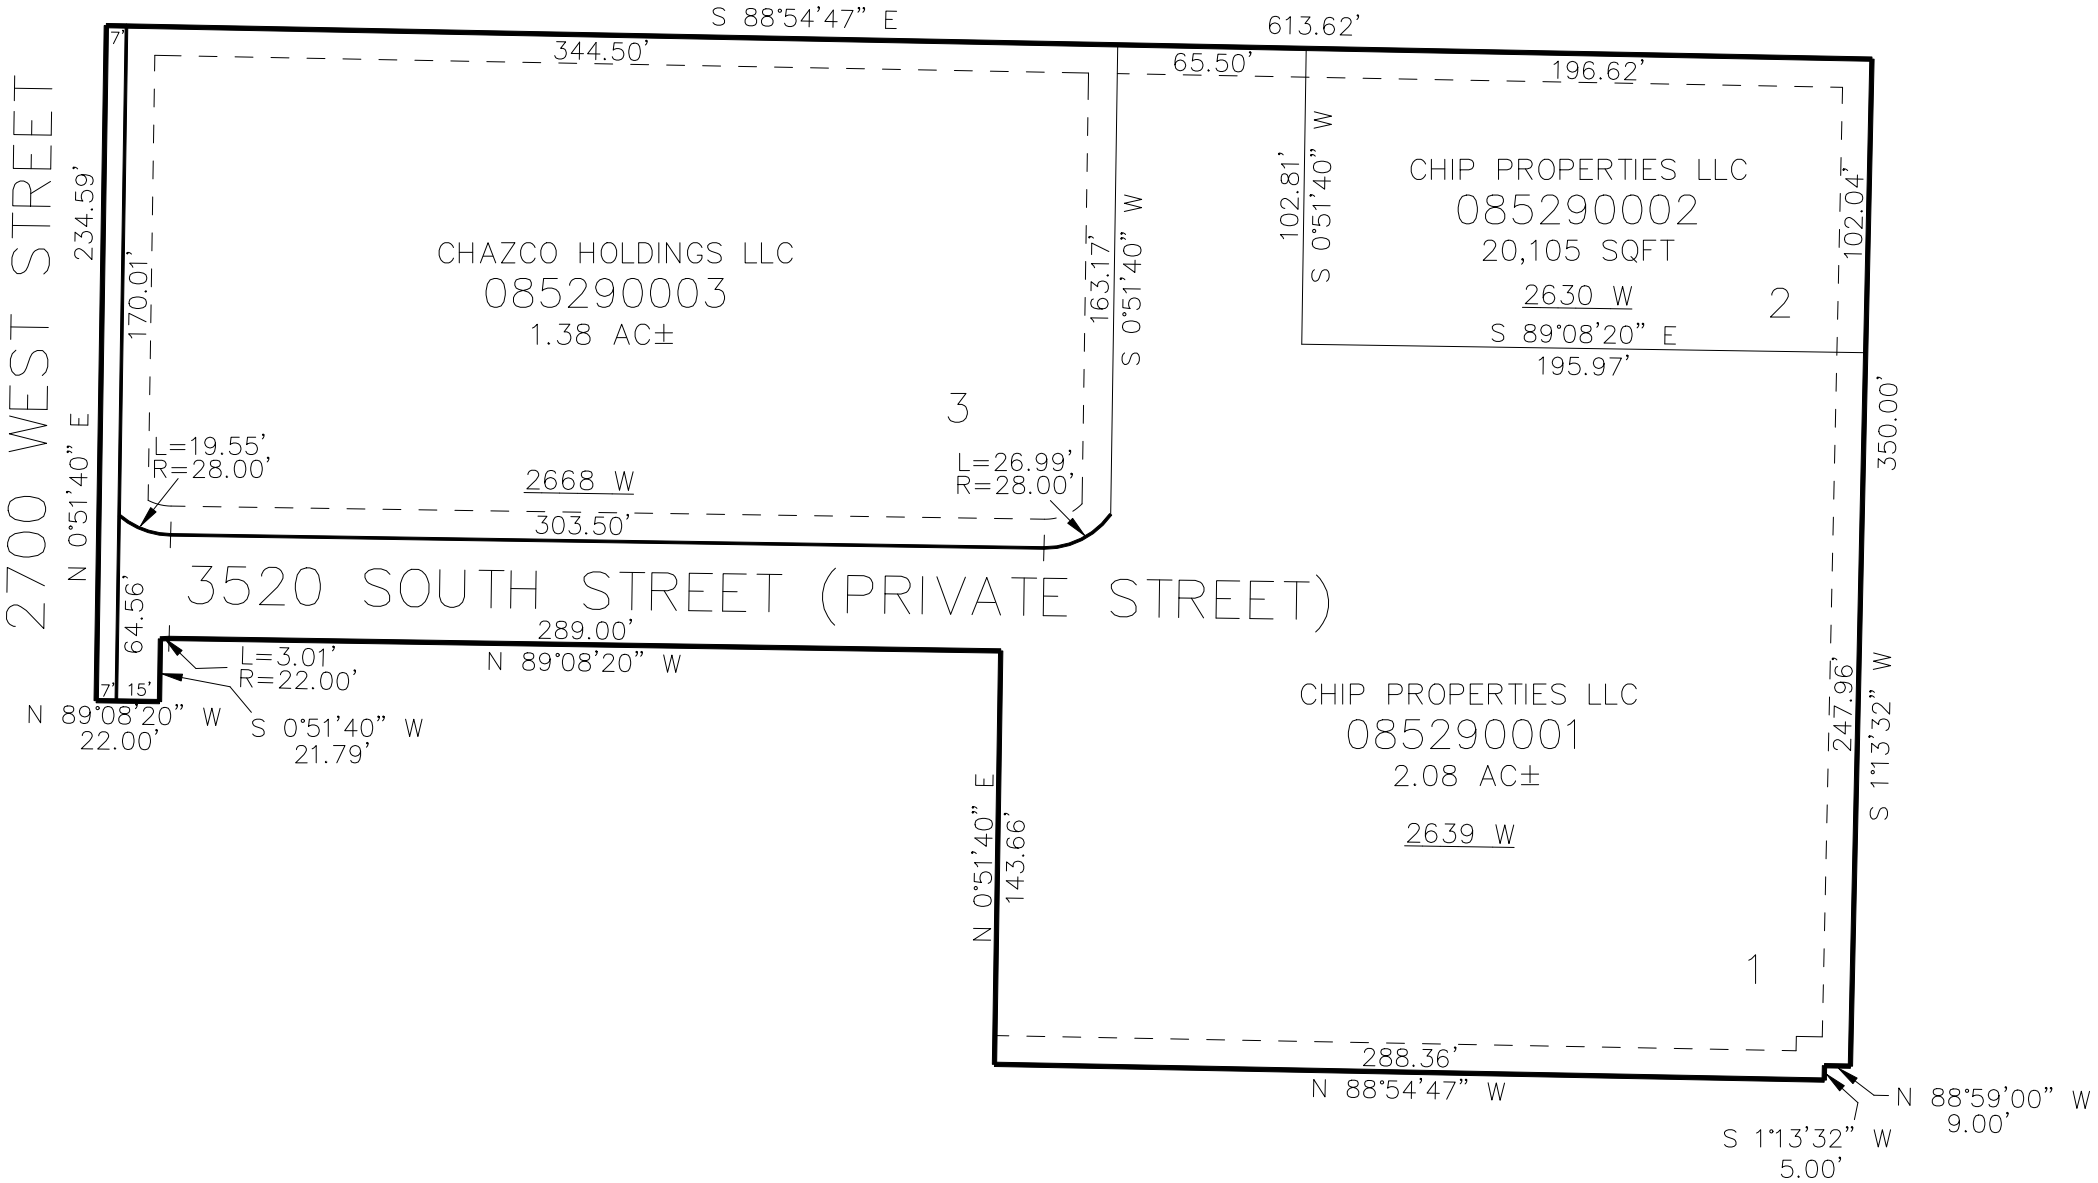
2700 WEST STREET
S 88°54'47" E
613.62'
344.50'
65.50'
196.62'
7'
234.59'
170.01'
N 0°51'40" E
64.56'
CHAZCO HOLDINGS LLC
085290003
1.38 AC±
3
163.17'
S 0°51'40" W
102.81'
S 0°51'40" W
CHIP PROPERTIES LLC
085290002
20,105 SQFT
2630 W
2
S 89°08'20" E
195.97'
102.04'
350.00'
L=19.55'
R=28.00'
2668 W
303.50'
L=26.99'
R=28.00'
3520 SOUTH STREET (PRIVATE STREET)
289.00'
N 89°08'20" W
L=3.01'
R=22.00'
7' 15'
N 89°08'20" W
22.00'
S 0°51'40" W
21.79'
CHIP PROPERTIES LLC
085290001
2.08 AC±
2639 W
247.96'
S 1°13'32" W
N 0°51'40" E
143.66'
1
288.36'
N 88°54'47" W
N 88°59'00" W
9.00'
S 1°13'32" W
5.00'