PART OF S.W. 1/4 OF SECTION 14,
T. 5 N., R. 2 W., S.L.B.&M.

GREAT BASIN ADDITION

BLOCK 7
IN
ROY CITY

NORTH DAVIS COUNTY SEWER DISTRICT

TAXING UNIT: 41

PREFIX: 09-063

SCALE: 1"-50'

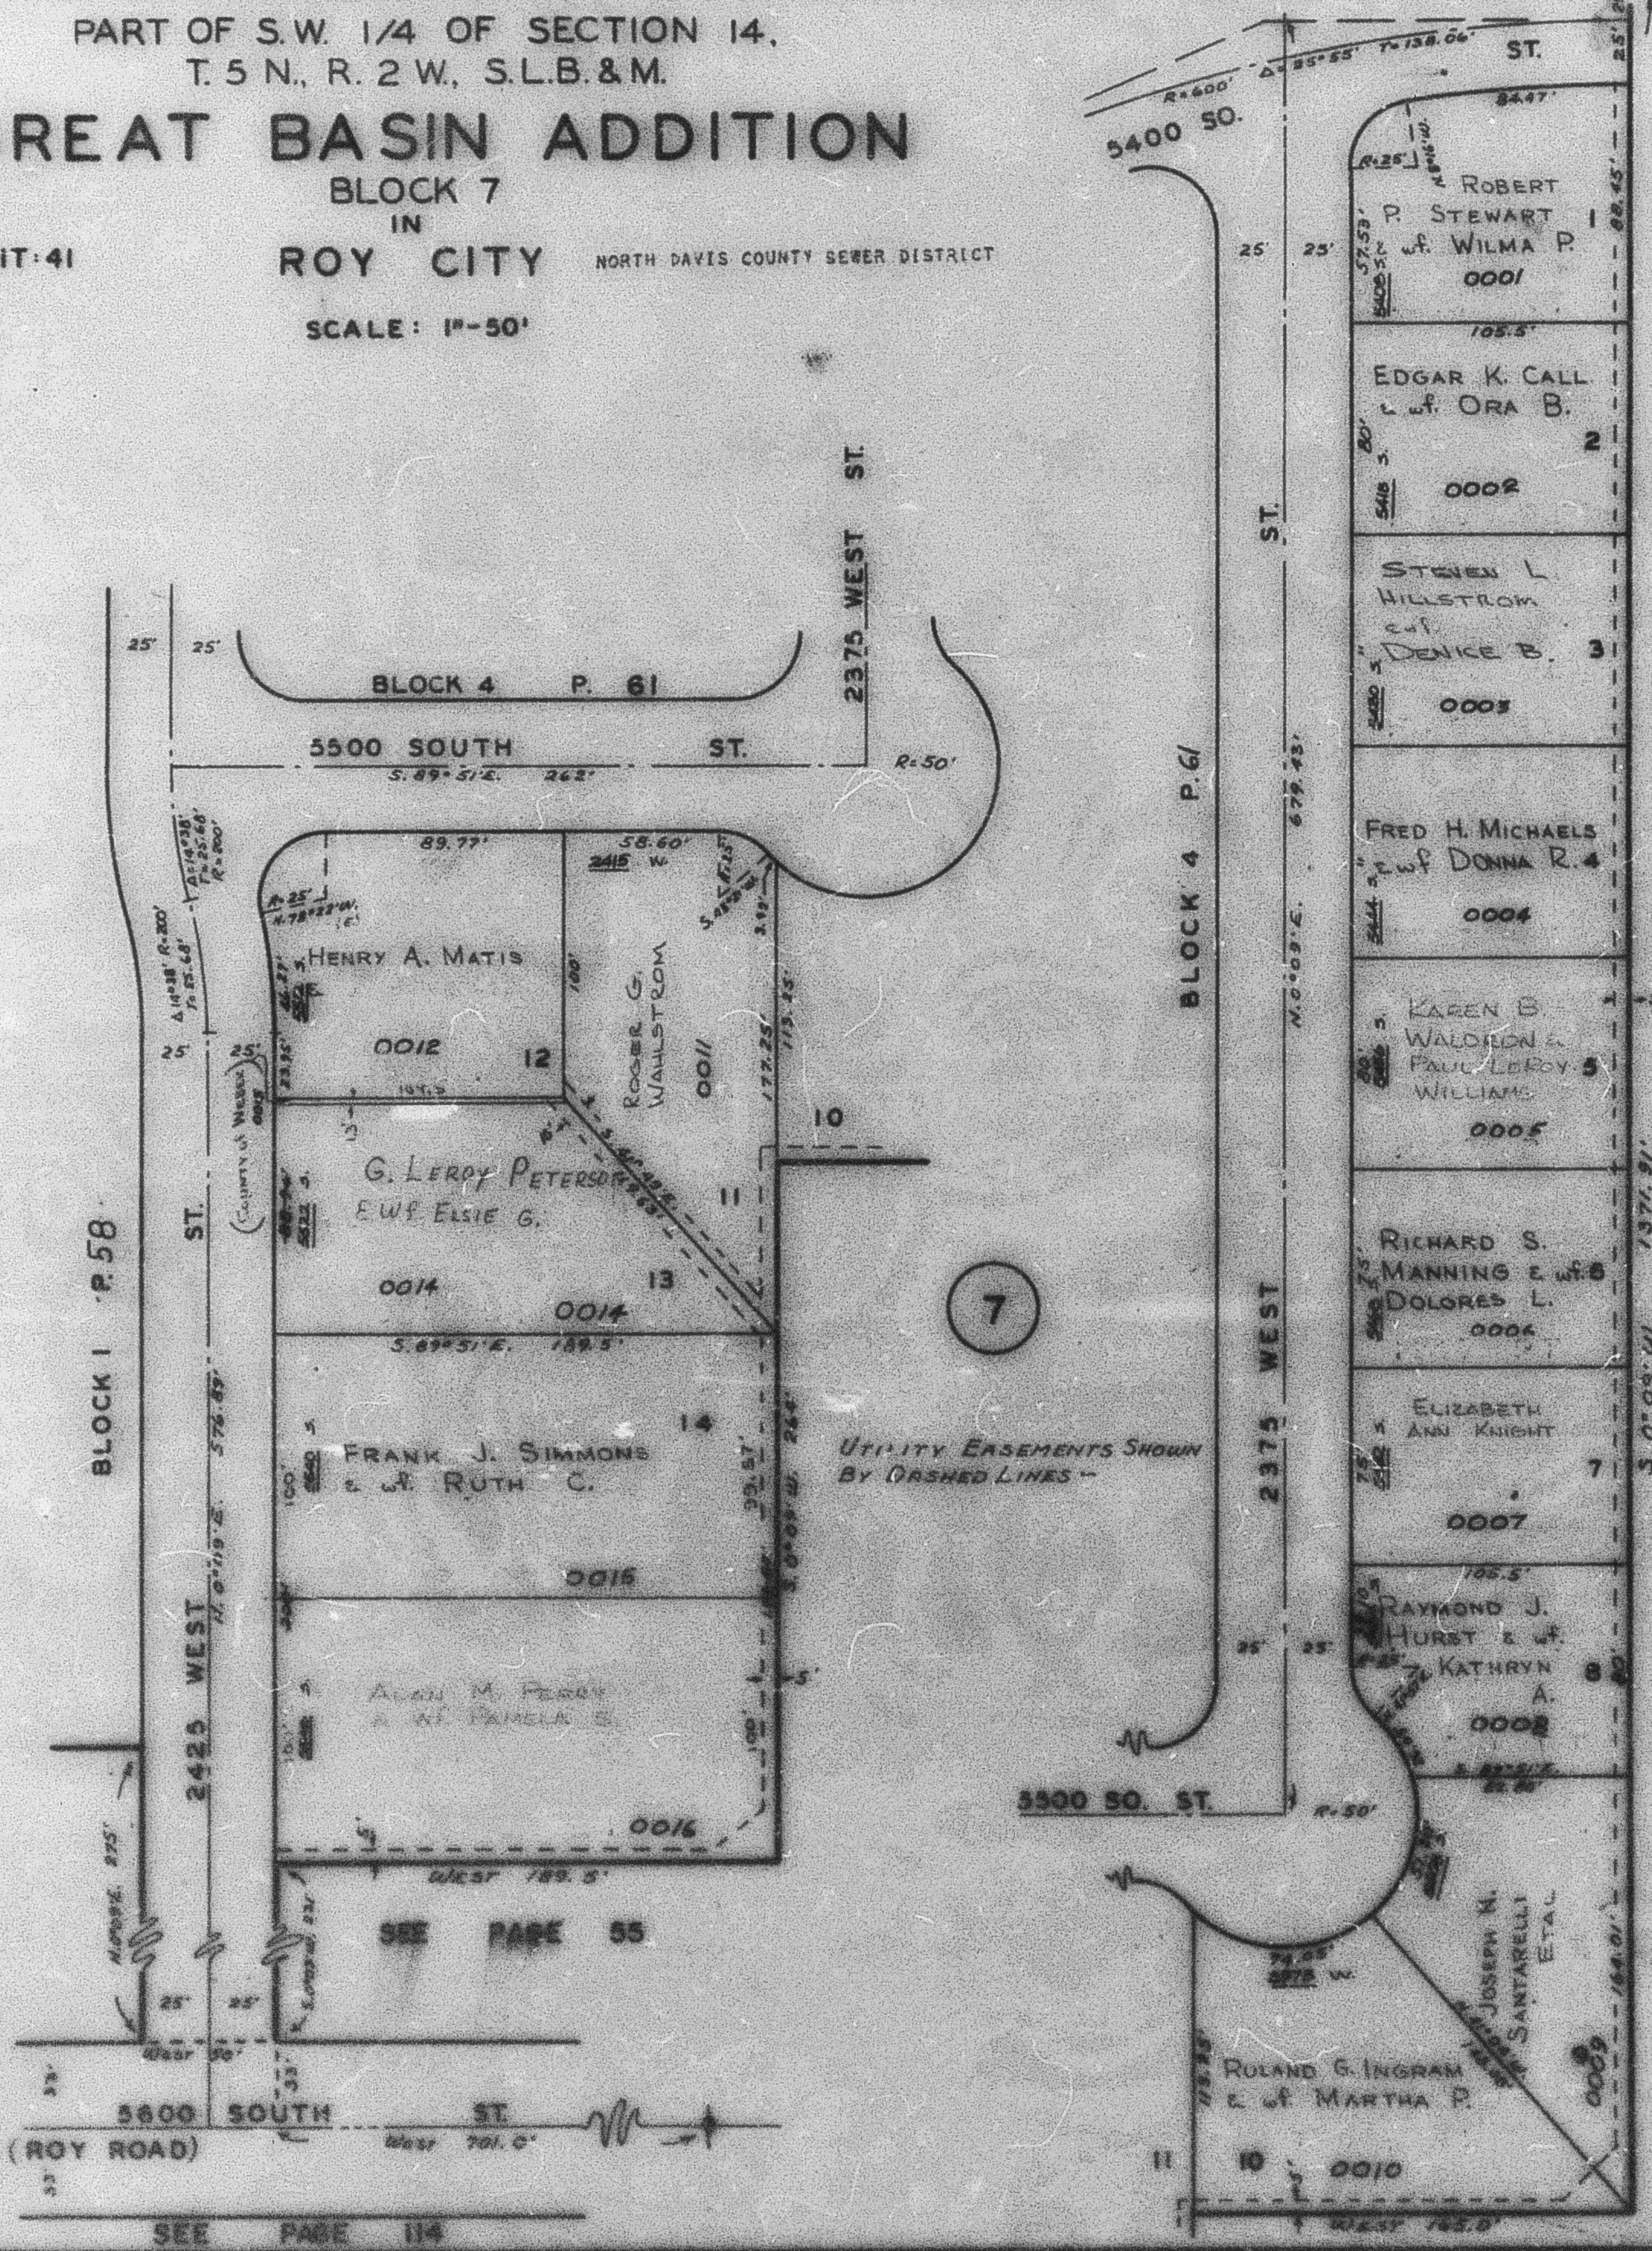
5400 SO. ST.
R=600'
Δ=25°55'
T=138.06'
25'
25'
84.47'
R=25'
ROBERT P. STEWART & wf. WILMA P.
1
0001
5400
57.53'
88.45'
105.5'
EDGAR K. CALL & wf. ORA B.
2
0002
5418
80'
STEVEN L. HILLSTROM & wf. DENICE B.
3
0003
FRED H. MICHAELS & wf DONNA R.
4
0004
KAREN B. WALDRON & PAUL LEROY WILLIAMS
5
0005
5'
RICHARD S. MANNING & wf. DOLORES L.
6
0006
ELIZABETH ANN KNIGHT
7
0007
105.5'
RAYMOND J. HURST & wf. KATHRYN A.
8
0008
1371.91'
S. 0°09' W.
SEE PAGE 57
2375 WEST ST.
N. 0°09' E. 679.43'
BLOCK 4 P. 61
25'
25'
5500 SO. ST.
R=50'
74.55'
2375 W.
JOSEPH N. SANTARELLI ETAL
9
0009
164.01'
ROLAND G. INGRAM & wf. MARTHA P.
11
10
0010
WEST 165.0'
BLOCK 4 P. 61
5500 SOUTH ST.
S. 89°51' E. 262'
2375 WEST ST.
R=50'
25'
25'
89.77'
58.60'
2415 W.
R=25'
HENRY A. MATIS
0012
12
100'
ROGER G. WAHLSTROM
0011
177.25
113.25'
10
G. LEROY PETERSON & WF. ELSIE G.
0014
0014
13
11
(County of Weber)
S. 89°51' E. 189.5'
FRANK J. SIMMONS & wf. RUTH C.
14
0015
100'
ALAN M. PERRY & wf. PAMELA S.
0016
5'
0016
West 189.5'
7
UTILITY EASEMENTS SHOWN BY DASHED LINES
BLOCK 1 P. 58
2425 WEST ST.
N. 0°11'9" E. 576.89'
25'
25'
SEE PAGE 55
West 50'
33'
5600 SOUTH ST.
(ROY ROAD)
West 701.0'
33'
SEE PAGE 114
R.G.S. 5-38