PART OF N.E. 1/4 OF SEC. 21, T. 5 N., R. 2 W., S.L.B. & M.

HOLLEY ACRES SUBDIVISION NO. 1

LOTS 8-18
IN ROY CITY
AMENDED PLAT

SCALE 1" = 50'

TAXING UNIT: 41

PREFIX: 09 - 162

SEE PAGE 84

CURVE	DATA		
	Δ	L	LC	R
(C) =	20°34'04'	49.51'	49.25'	137.93'
(D) =	95°08'13"	49.81'	44.29'	30.00'
(E) =	28°24'26"	24.79'	24.54'	50.00'
(F) =	15° 19' 20"	13.37'	13.33'	50.00'
(G) =	20° 34' 43"	49.54'	49.27'	137.93'
(H) =	104° 17'	91.00'	78.95'	50.00'
(I) =	91°11'52"	79.59'	71.45'	50.00'

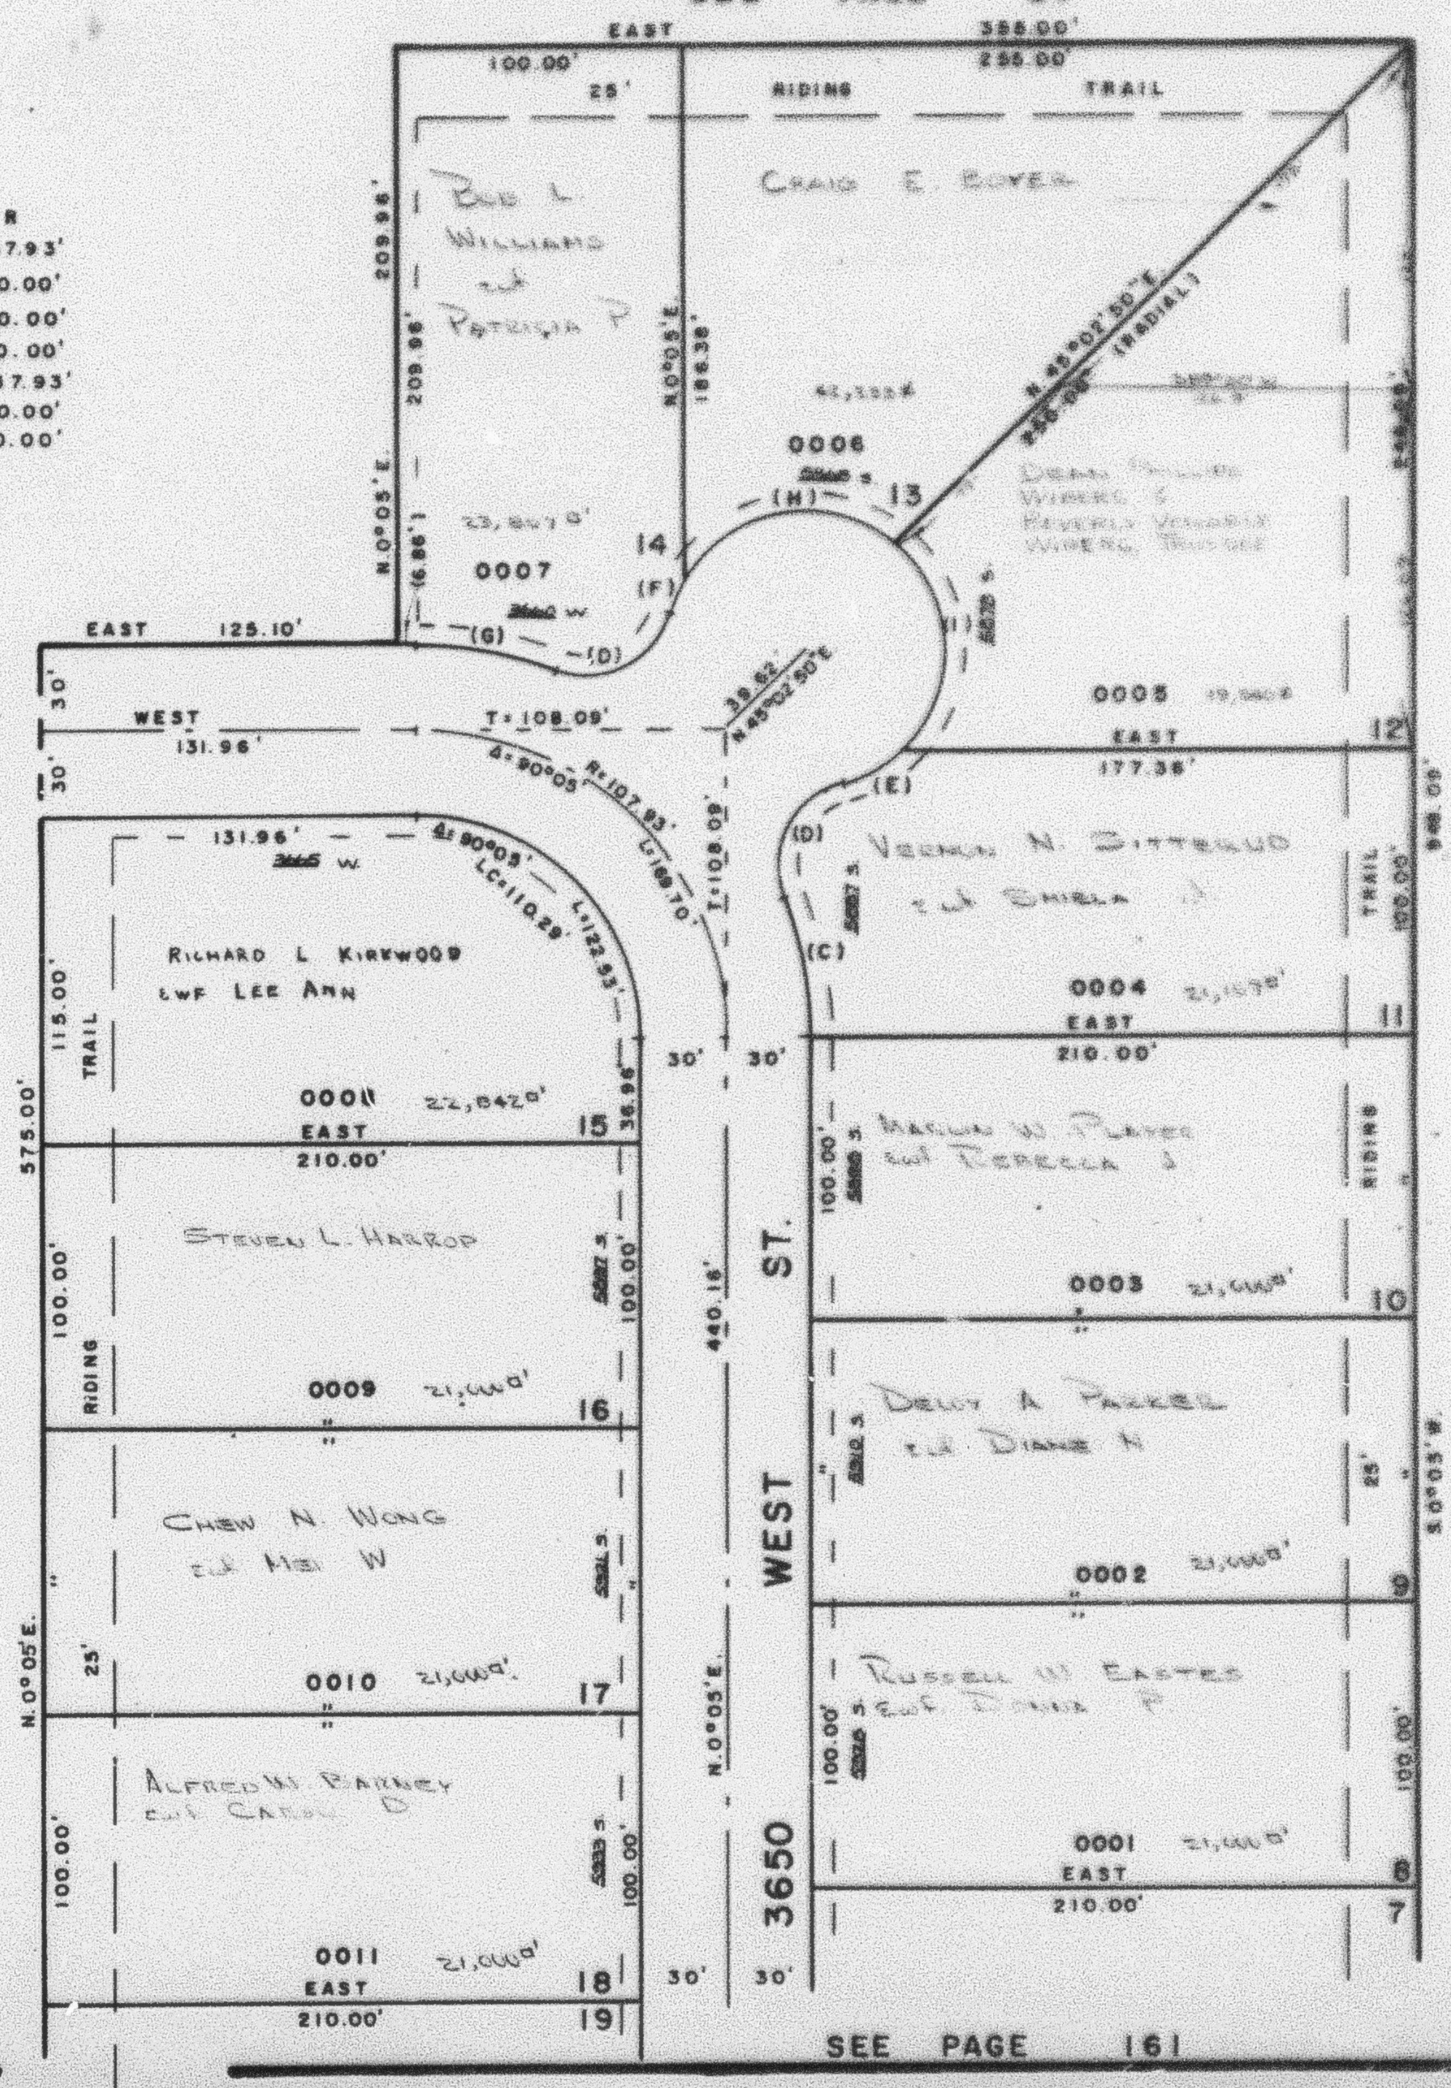

SEE PAGE 183

7' UTILITY & DRAINAGE EASEMENTS EACH SIDE OF PROPERTY LINE AS INDICATED BY DASHED LINES

FOR COMPLETE ENG. DATA SEE ORIG. DED. PLAT IN BOOK 18, PAGE 54

SEE PAGE 161

W.F.J. 9-74