PART OF S.E. 1/4 SEC. 15, T. 5 N., R. 2 W., S.L. B. & M.

186

KENTWOOD ESTATES PHASE I

A PLANNED RESIDENTIAL UNIT DEVELOPMENT

LOTS 1 - 15

IN ROY CITY

TAXING UNIT: 41

PREFIX: 09-186

SCALE 1" = 30'

SEE PAGE 207

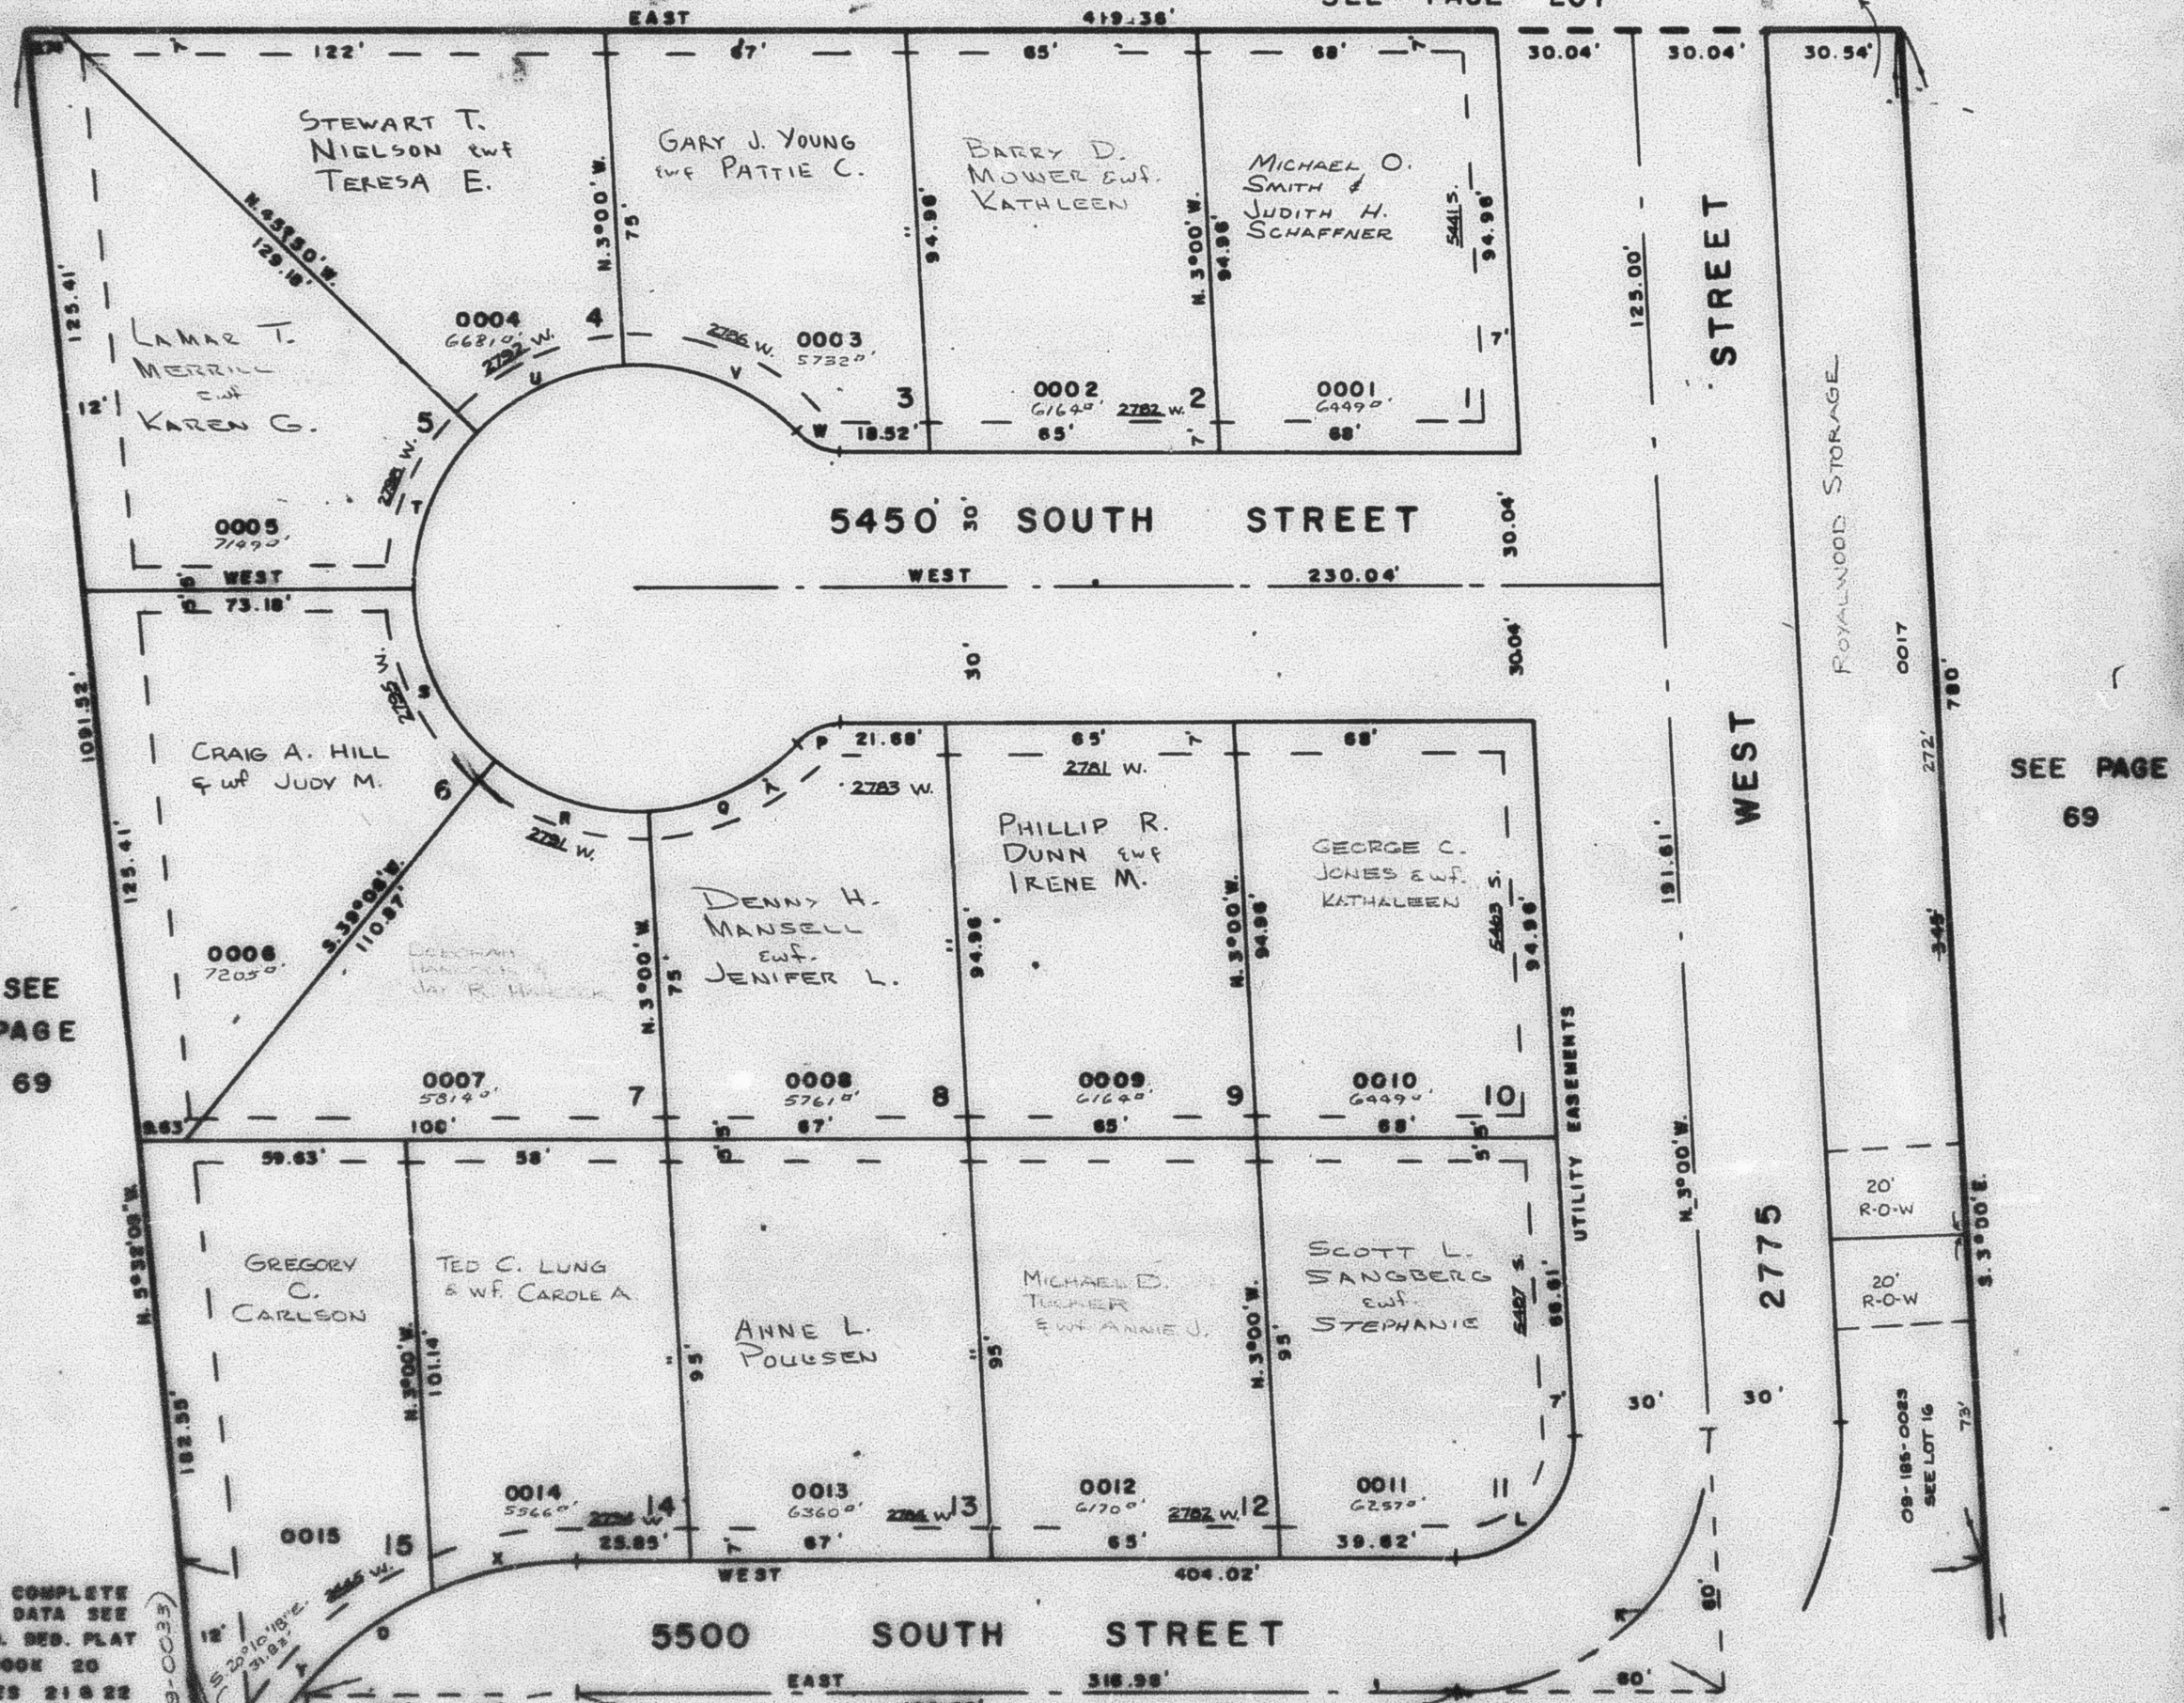

CURVE DATA

	K	L	N	O	P	Q	R	S	T	U	V	W	X	Y
A=	93°20'	93°00'	98°32'08"	98°32'08"	46°11'	43°11'	42°06'	90°54'	44°10'	42°50'	49°11'	46°11'	23°34'	71°58'06"
R=	56.94'	26.94'	54.47'	79.47'	15'	50'	50'	50'	50'	50'	50'	15'	79.47'	79.47'
D=	100.6386°	212.6792°	103.1278°	72.0974°	381.9719°	114.5916°	114.5916°	114.5916°	114.5916°	114.5916°	114.5916°	381.9719°	72.0974°	72.0974°
T=	60'	28.39'	60'	57.55'	6.40'	19.79'	19.24'	23.80'	20.29'	19.61'	22.88'	6.40'	16.56'	57.70'
L=	92.42'	43.72'	88.92'	129.74'	12.09'	37.68'	38.74'	44.42'	38.54'	37.38'	42.92'	12.09'	32.89'	99.81'
LC=	82.61'	39.08'	80.86'	117.88'	11.77'	36.80'	35.92'	42.97'	37.66'	36.54'	41.61'	11.77'	32.49'	93.36'
	N.43°30'E.	N.43°30'E.	N.42°13'56"E.	N.42°13'56"E.	[illegible]	[illegible]	S.71°57'E.	S.23°27'E.	S.22°05'W.	S.60°35'W.	[illegible]	[illegible]	S.76°15'W.	S.30°26'56"W.