A PART OF S.E. 1/4 OF SEC. 16, T.5N., R.2W., S.L.B.&M.

LAKEVIEW EQUESTRIAN PARK NO. 2

LOTS 10 TO 26

WEBER COUNTY

SCALE 1" - 60'

TAXING UNIT: 98

PREFIX: 09-194

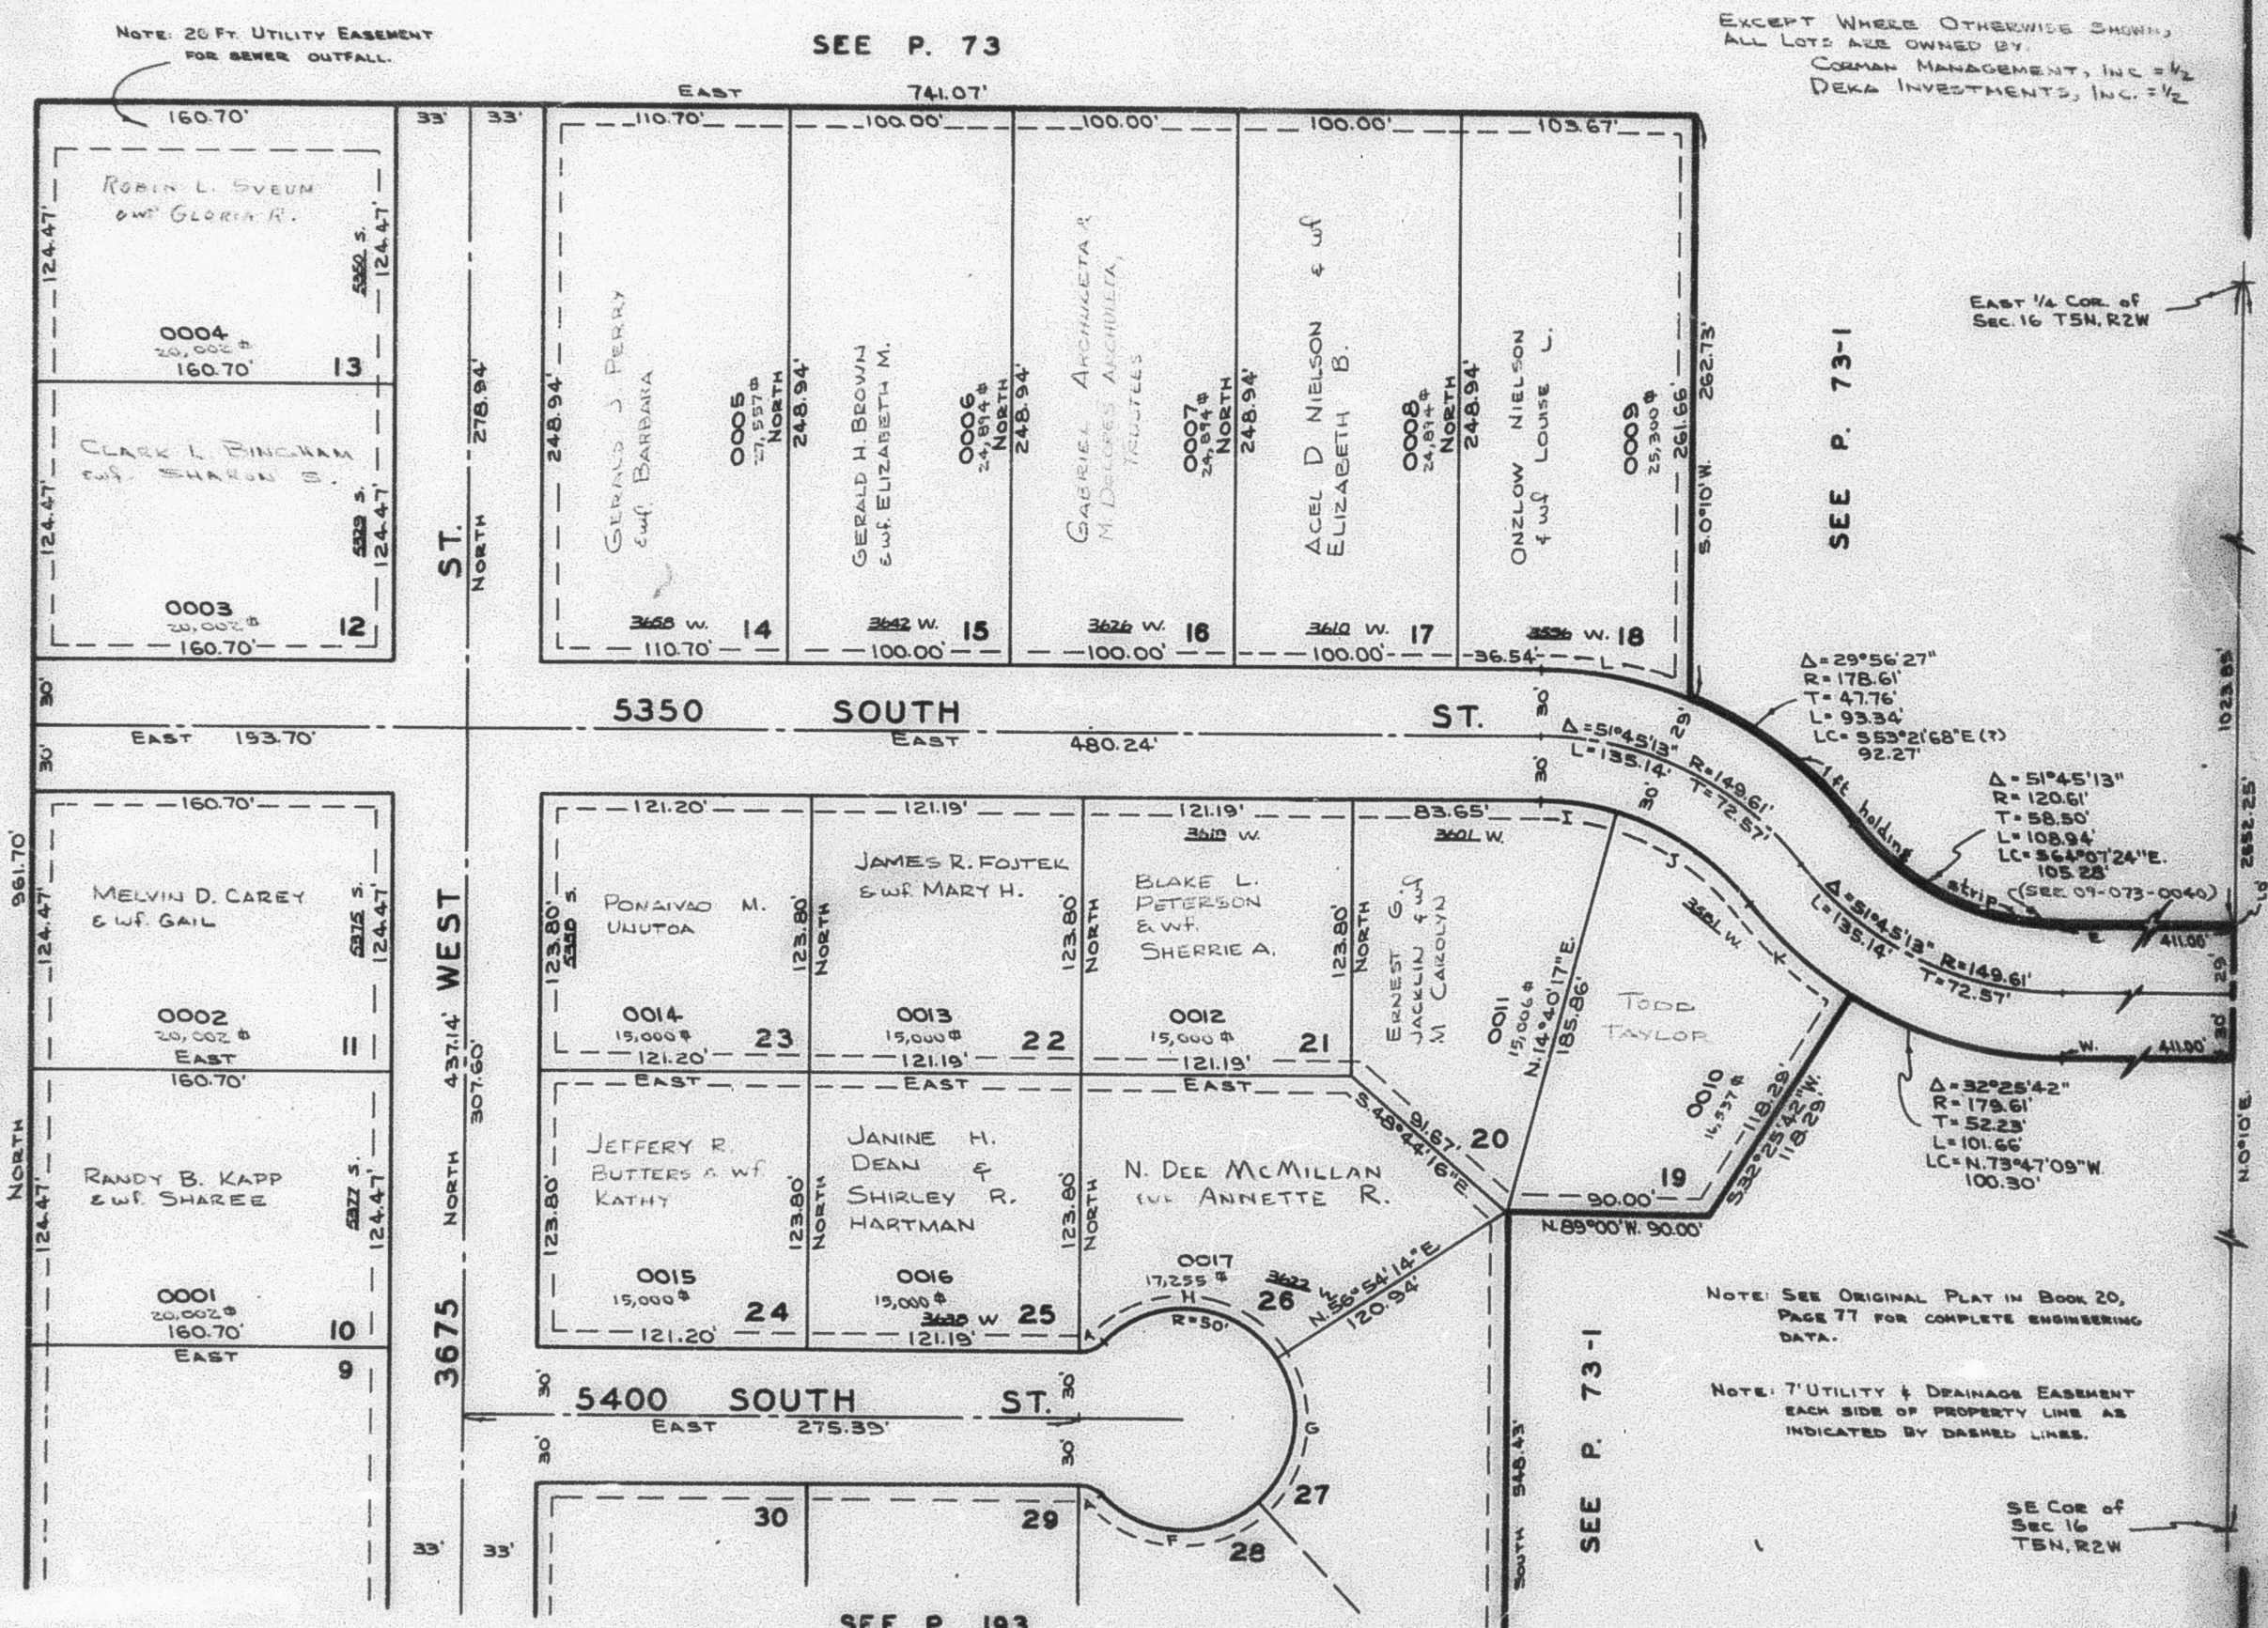

PROPERTY LINE DATA CURVE

	A	F	G	H	I	J	K	L
Δ =	46°11'13"	89°08'16"	80°08'43"	103°05'27"	15°41'00"	36°04'31"	19°19'31"	21°42'59"
R =	15.00'	50.00'	50.00'	50.00'	119.61'	119.61'	179.61'	179.61'
L =	12.09'	77.79'	69.94'	89.96'	32.74'	75.31'	60.58'	68.08'

R.B. 9-77