PART OF N.E. 1/4 OF SEC. 21, T. 5 N., R. 2 W., S.L.B.& M. 196

HOLLEY ACRES SUBDIVISION NO. 4

LOTS 66-76
IN ROY CITY
SCALE 1" = 50'

TAXING UNIT: 41

PREFIX 09- 198

SEE PAGE 84

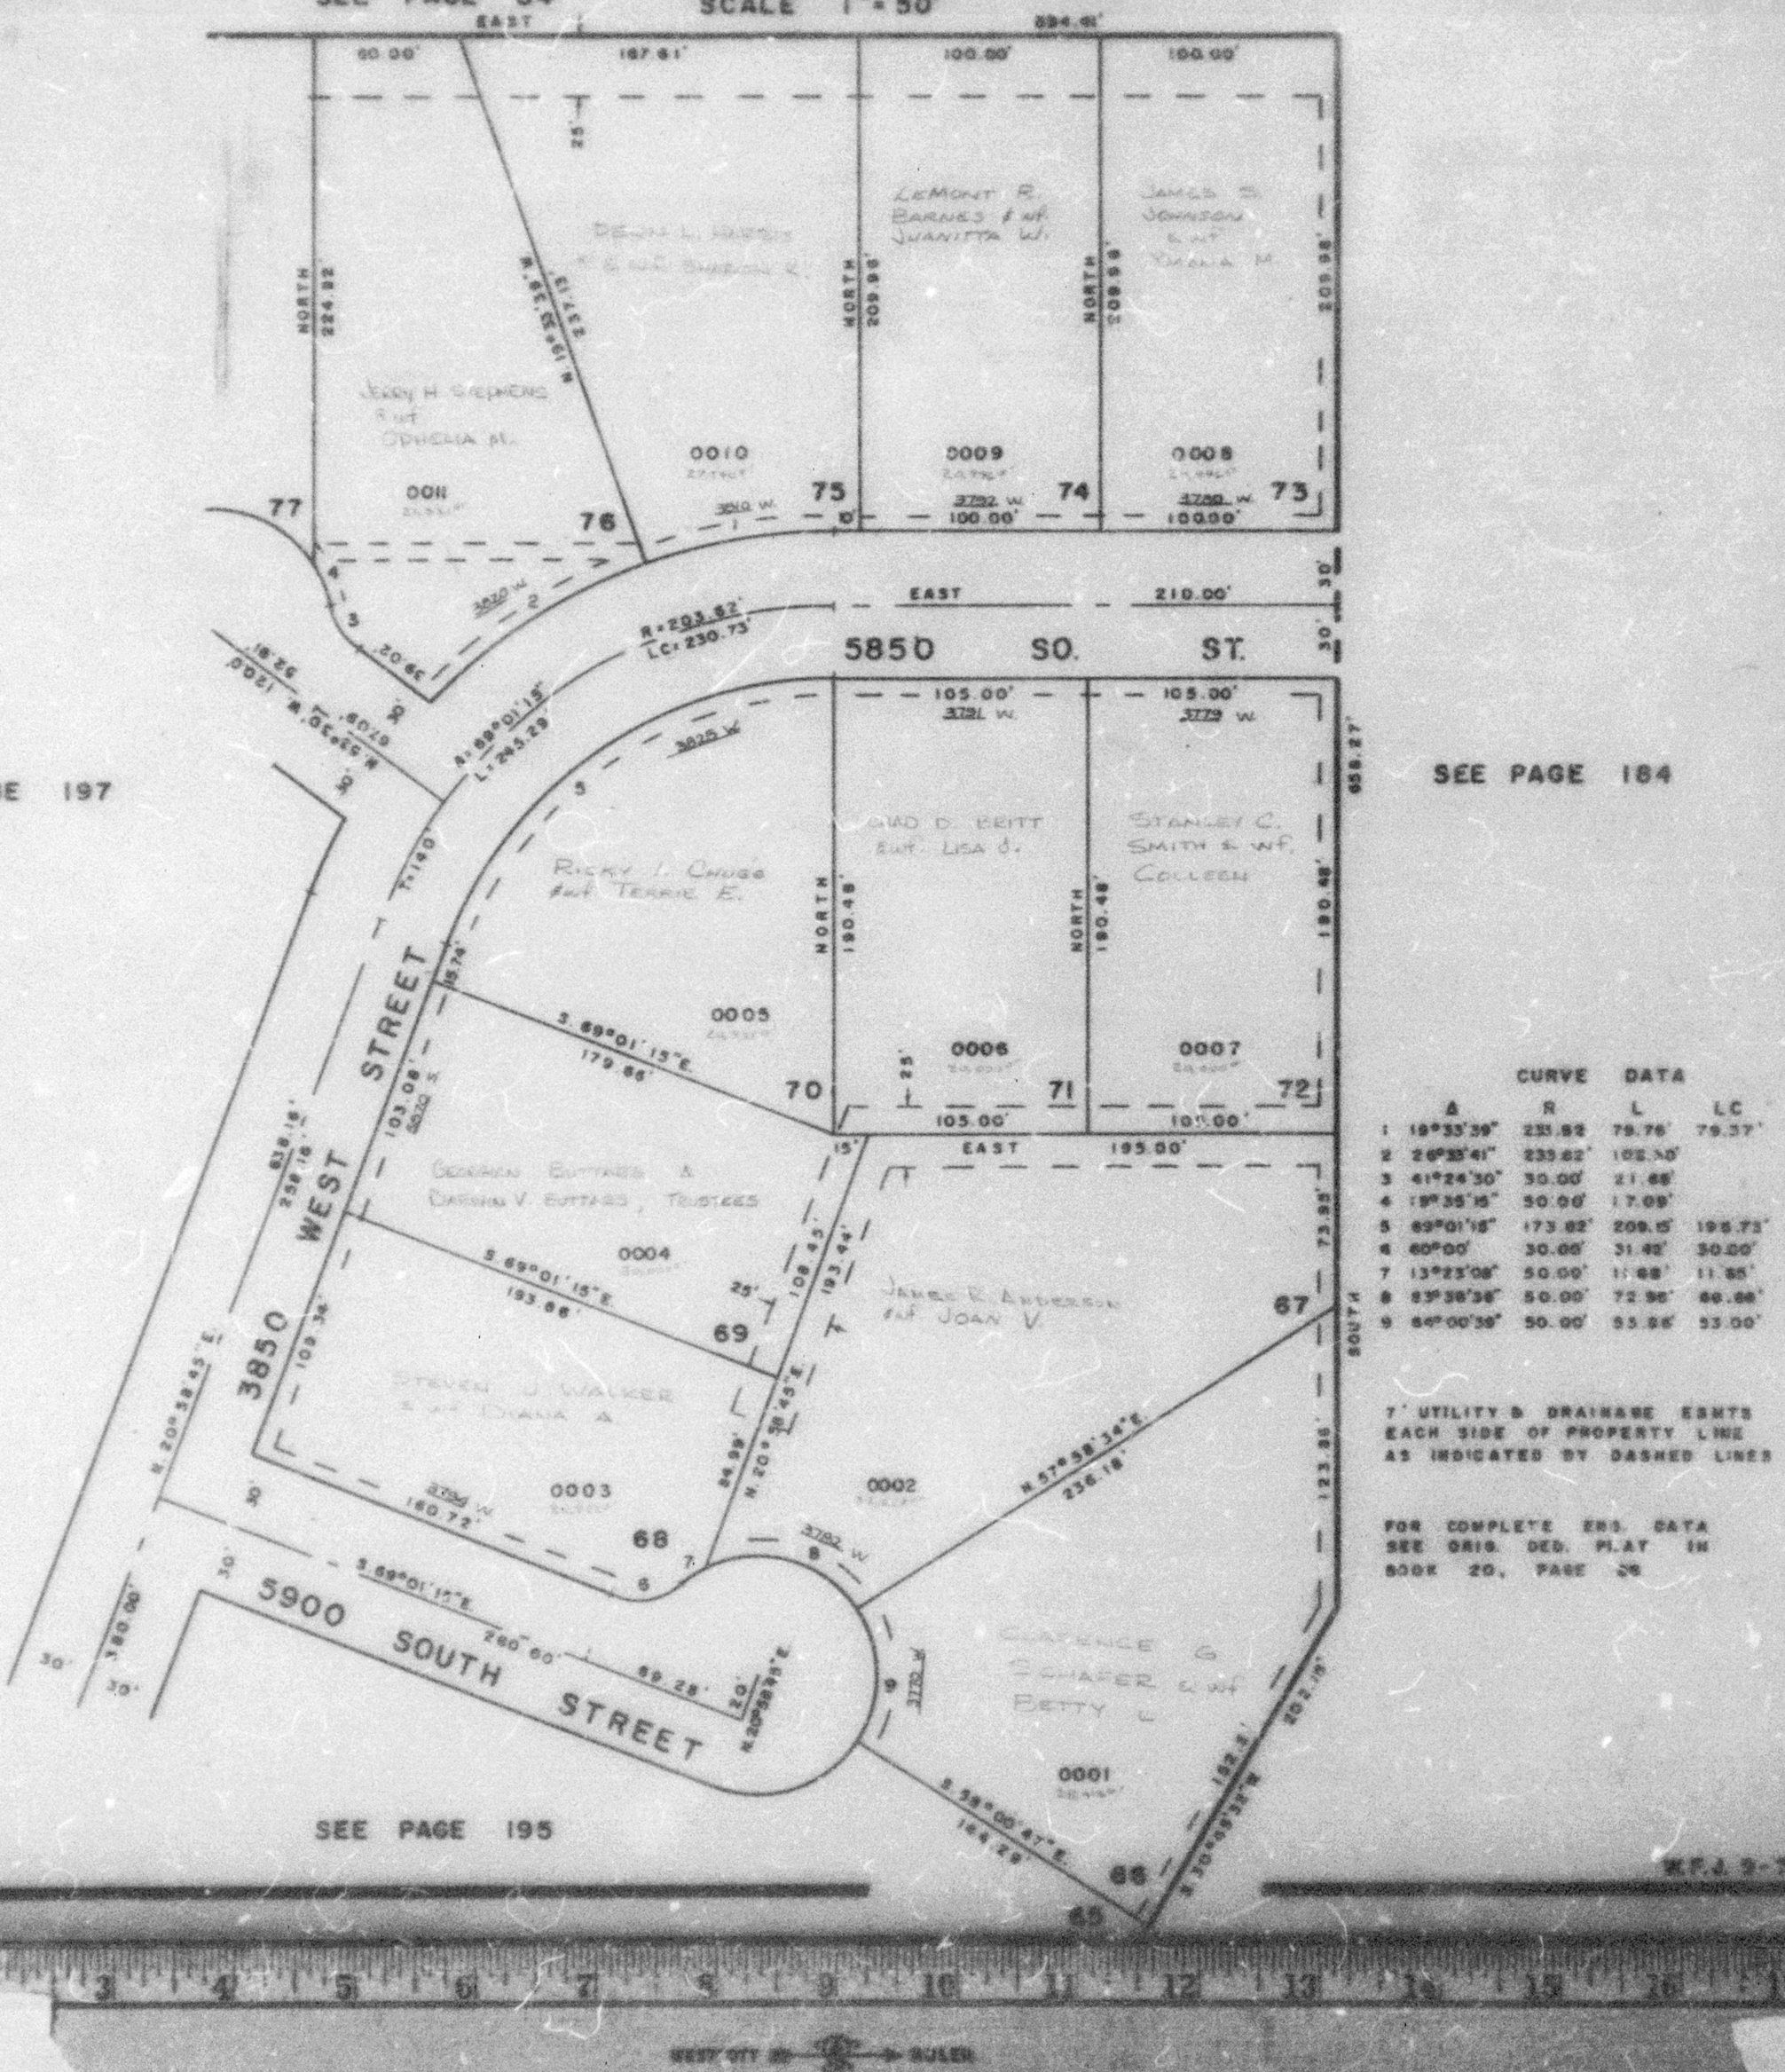

CURVE DATA

	Δ	R	L	LC
1	19°33'39"	233.82'	79.76'	79.37'
2	26°33'41"	233.82'	108.40'	
3	41°24'30"	30.00'	21.68'	
4	19°35'15"	30.00'	17.09'	
5	69°01'15"	173.82'	209.15'	196.73'
6	60°00'	30.00'	31.42'	30.00'
7	13°23'08"	50.00'	11.68'	11.65'
8	83°38'38"	50.00'	72.98'	66.66'
9	64°00'38"	50.00'	55.86'	53.00'

7' UTILITY & DRAINAGE ESMTS EACH SIDE OF PROPERTY LINE AS INDICATES BY DASHED LINES

FOR COMPLETE ESM. DATA SEE ORIG. DED. PLAT IN BOOK 20, PAGE 38

SEE PAGE 195

9

W.F.J. 9-77

WEST CITY — SALEM