PART OF S.W. 1/4 SEC. 16 & N.W. 1/4 SEC. 21, T. 5 N., R. 2 W., S.L.B.&M.

ALAND OF HONEY SUBDIVISION NO. 1

LOTS 2-16, 26-34

IN ROY CITY

SCALE 1" = 50'

TAXING UNIT: 109

PREFIX: 09 - 211

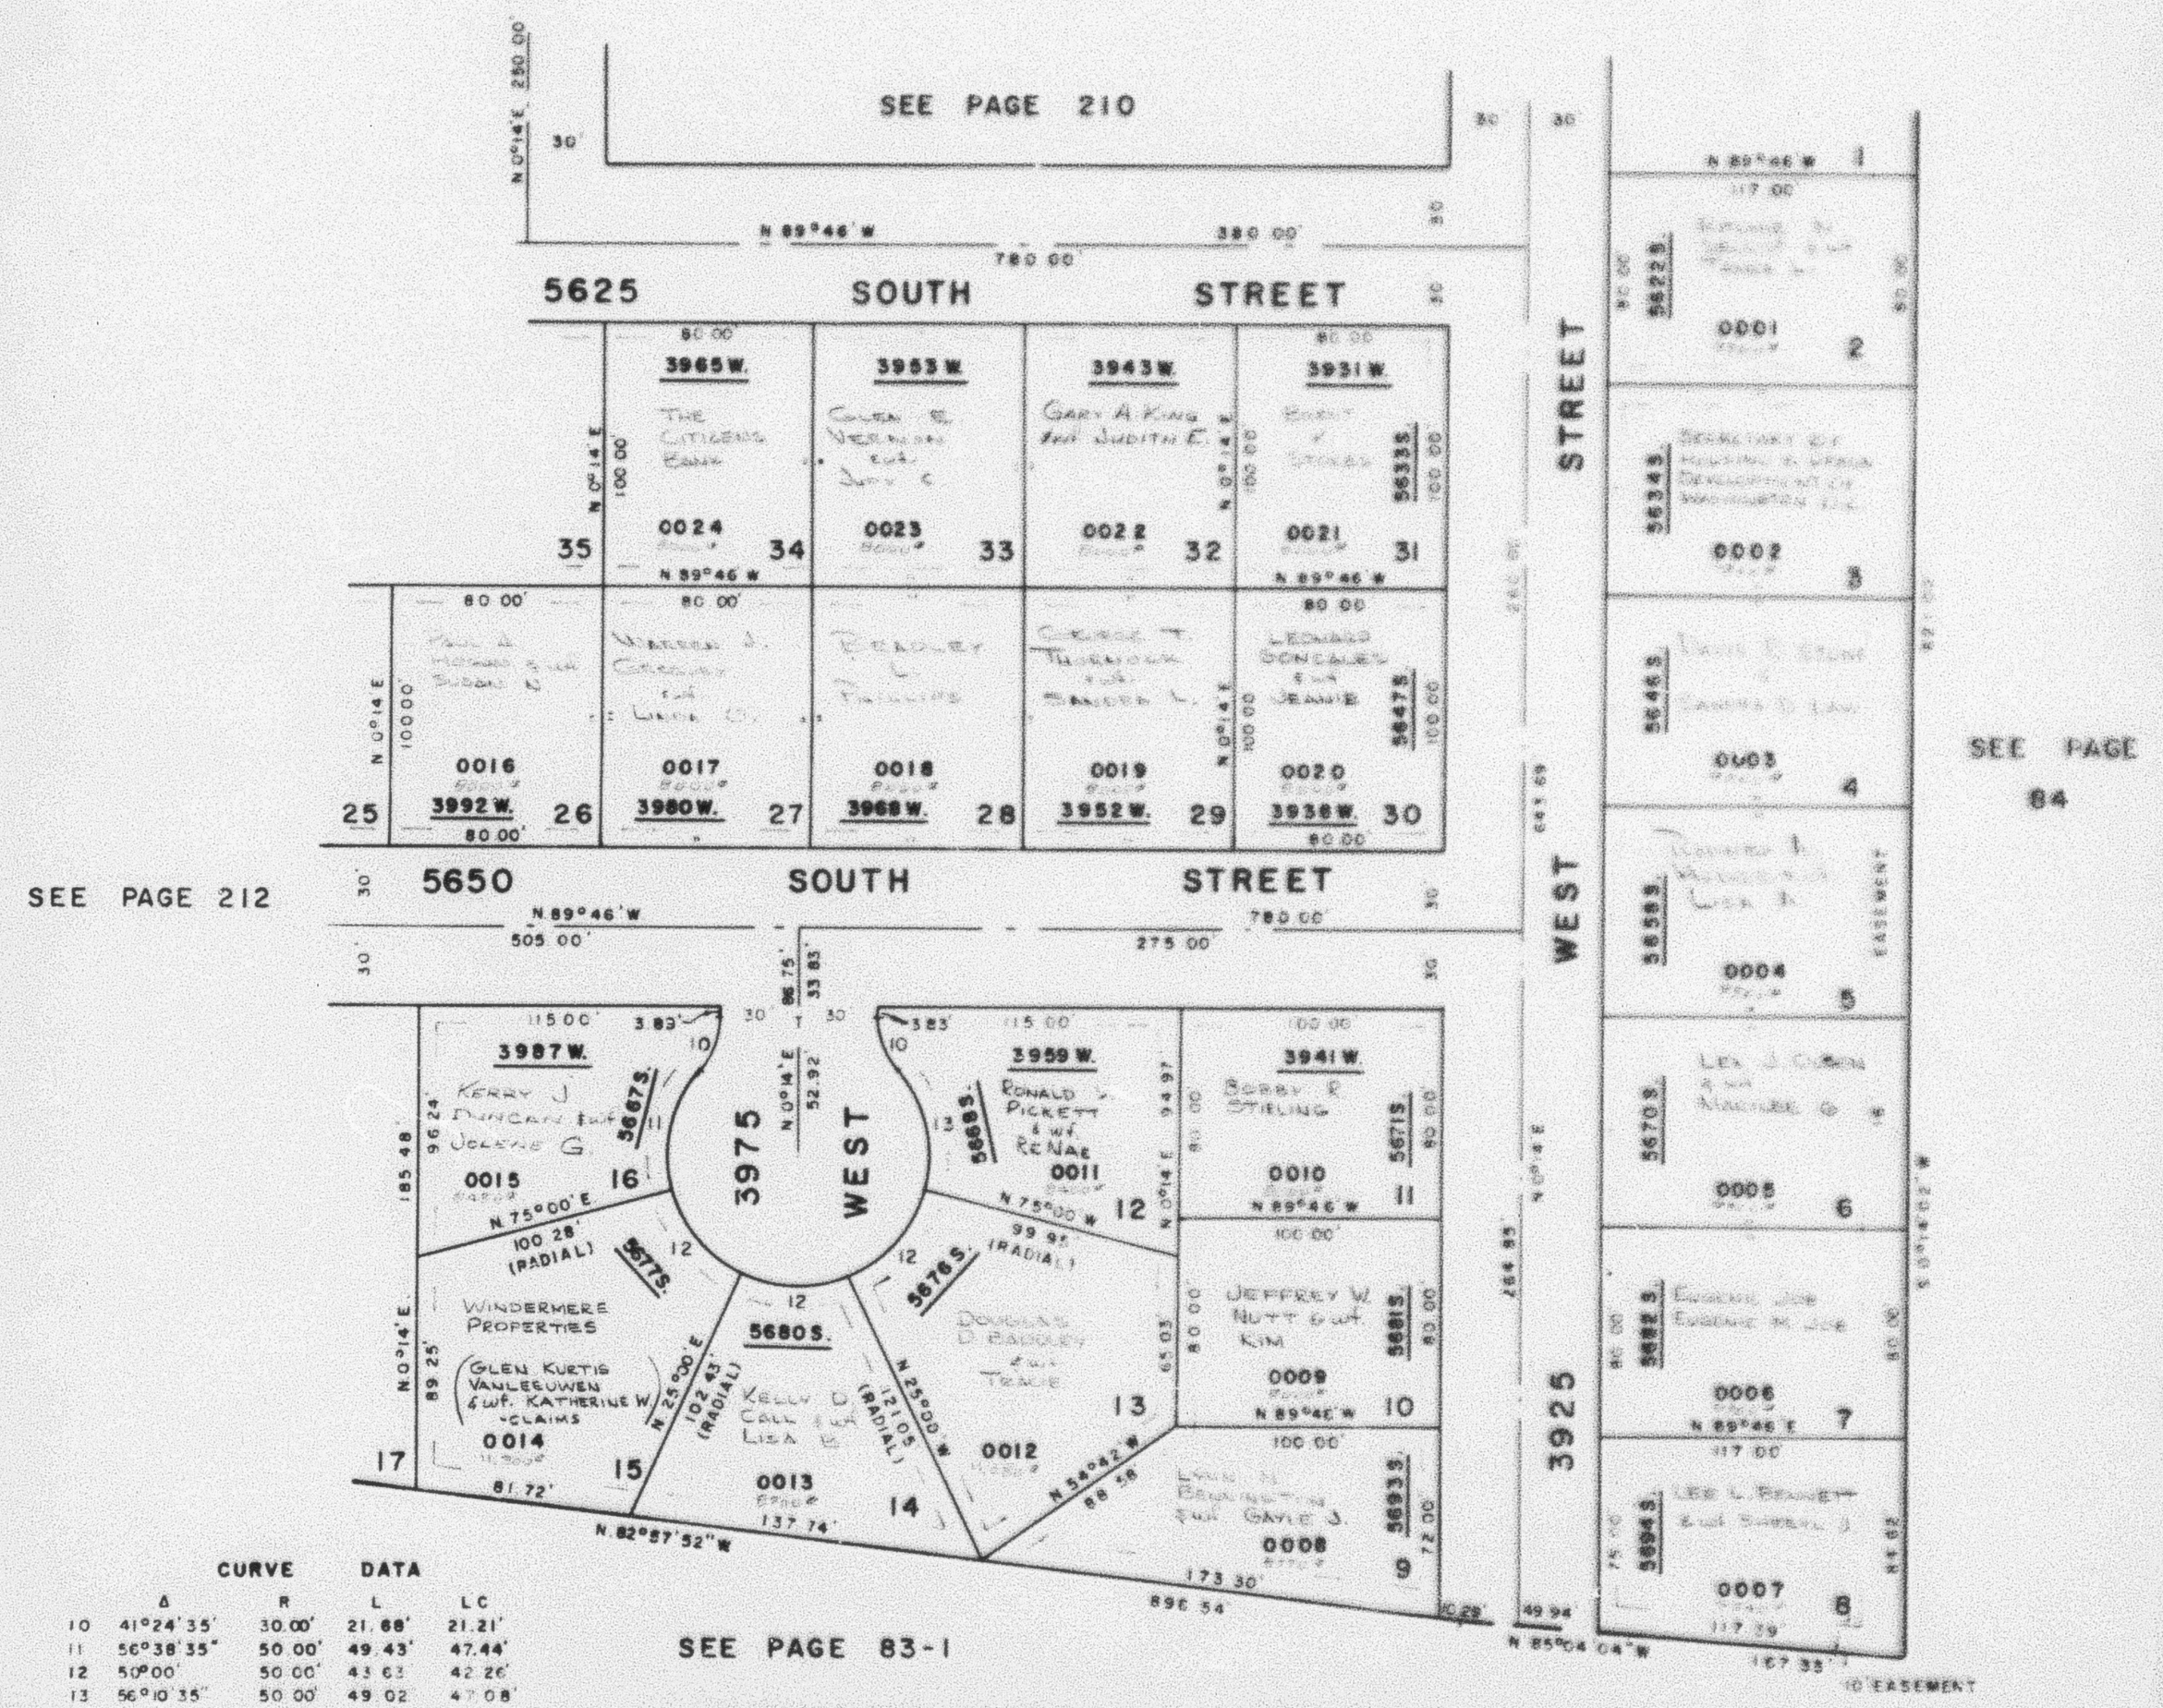

CURVE DATA

	Δ	R	L	LC
10	41°24'35"	30.00'	21.68'	21.21'
11	56°38'35"	50.00'	49.43'	47.44'
12	50°00'	50.00'	43.63	42.26'
13	56°10'35"	50.00'	49.02	47.08'

7' UTILITY & DRAINAGE EASEMENTS EACH SIDE OF PROPERTY LINE AS INDICATED BY DASHED LINES UNLESS OTHERWISE SHOWN

FOR COMPLETE ENG DATA SEE ORIG DED PLAT IN BOOK 21, PAGE 91

W.F.J. 12-78