PART OF S.W. 1/4 SEC. 16, T. 5 N., R. 2 W., S.L. B. & M.

ALAND OF HONEY SUBDIVISION NO. 3

LOTS 84-99

TAXING UNIT: 109

IN ROY CITY

PREFIX 09-238

SCALE 1" = 50'

SEE PAGE 74

SEE PAGE 237

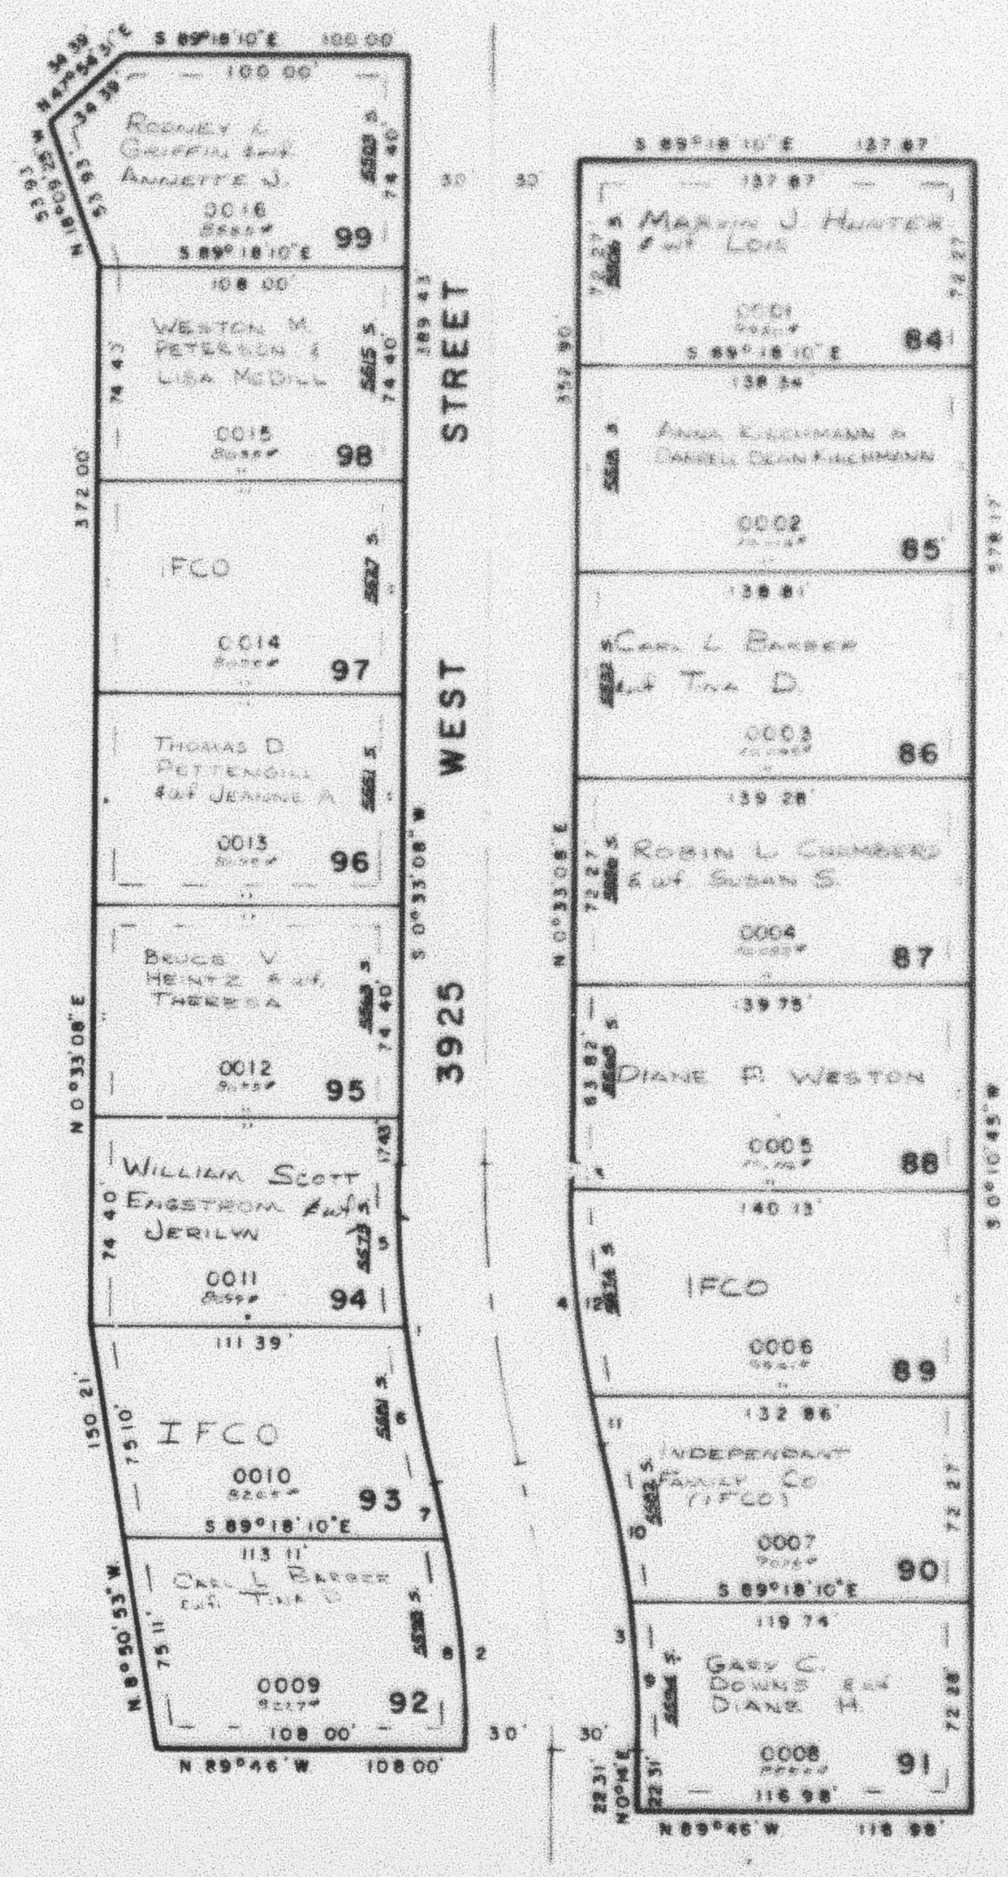

SEE PAGE 73

CURVE DATA

	1	2	3	4
Δ:	13°33'08"	13°14'	13°14'	13°33'08"
R:	480.26'	401.04'	461.04'	420.26'
L:	113.60'	92.83'	106.48'	99.40'
LC:	113.32'	92.42'	106.25'	99.17'
	S 6°13'26"E	S 6°23'E	N 6°23'W	N 6°13'26"W

	5	6	7	8
Δ:	6°48'49"	6°44'19"	2°42'36"	10°31'25"
R:	480.26'	480.26'	401.04'	401.04'
L:	57.11'	56.48'	18.97'	73.68'
LC:	57.08'	56.45'	18.97'	73.56'
	S 2°51'17"E	S 9°37'51"E	S 1°38'41"E	S 5°01'43"E

	9	10	11	12
Δ:	6°20'32"	6°53'28"	2°28'36"	9°55'27"
R:	461.04'	461.04'	420.26'	420.26'
L:	51.03'	55.45'	18.17'	72.79'
LC:	51.01'	55.42'	18.17'	72.70'
	N 2°56'16"W	N 6°33'16"W	N 1°46'40"W	N 5°33'40"W

	13
Δ:	1°09'05"
R:	420.26'
L:	8.45'
LC:	8.45'
	N 0°01'24"W

7' UTILITY & DRAINAGE EASEMENT EACH SIDE OF PROPERTY LINE AS INDICATED BY DASHED LINES

FOR COMPLETE ENG DATA SEE ORIG DED PLAT IN BOOK 23, PAGE 42

SEE PAGE 210

W.F.J. 9-80