PART OF SECTION 15, T.5N., R.2W., S.L.B. & M.

KENTWOOD CONDOMINIUM

IN ROY CITY

SCALE 1" = 40'

TAXING UNIT: 41

SURVEY PLAT BOOK 24 OF DEDICATION PLATS, PAGE 85

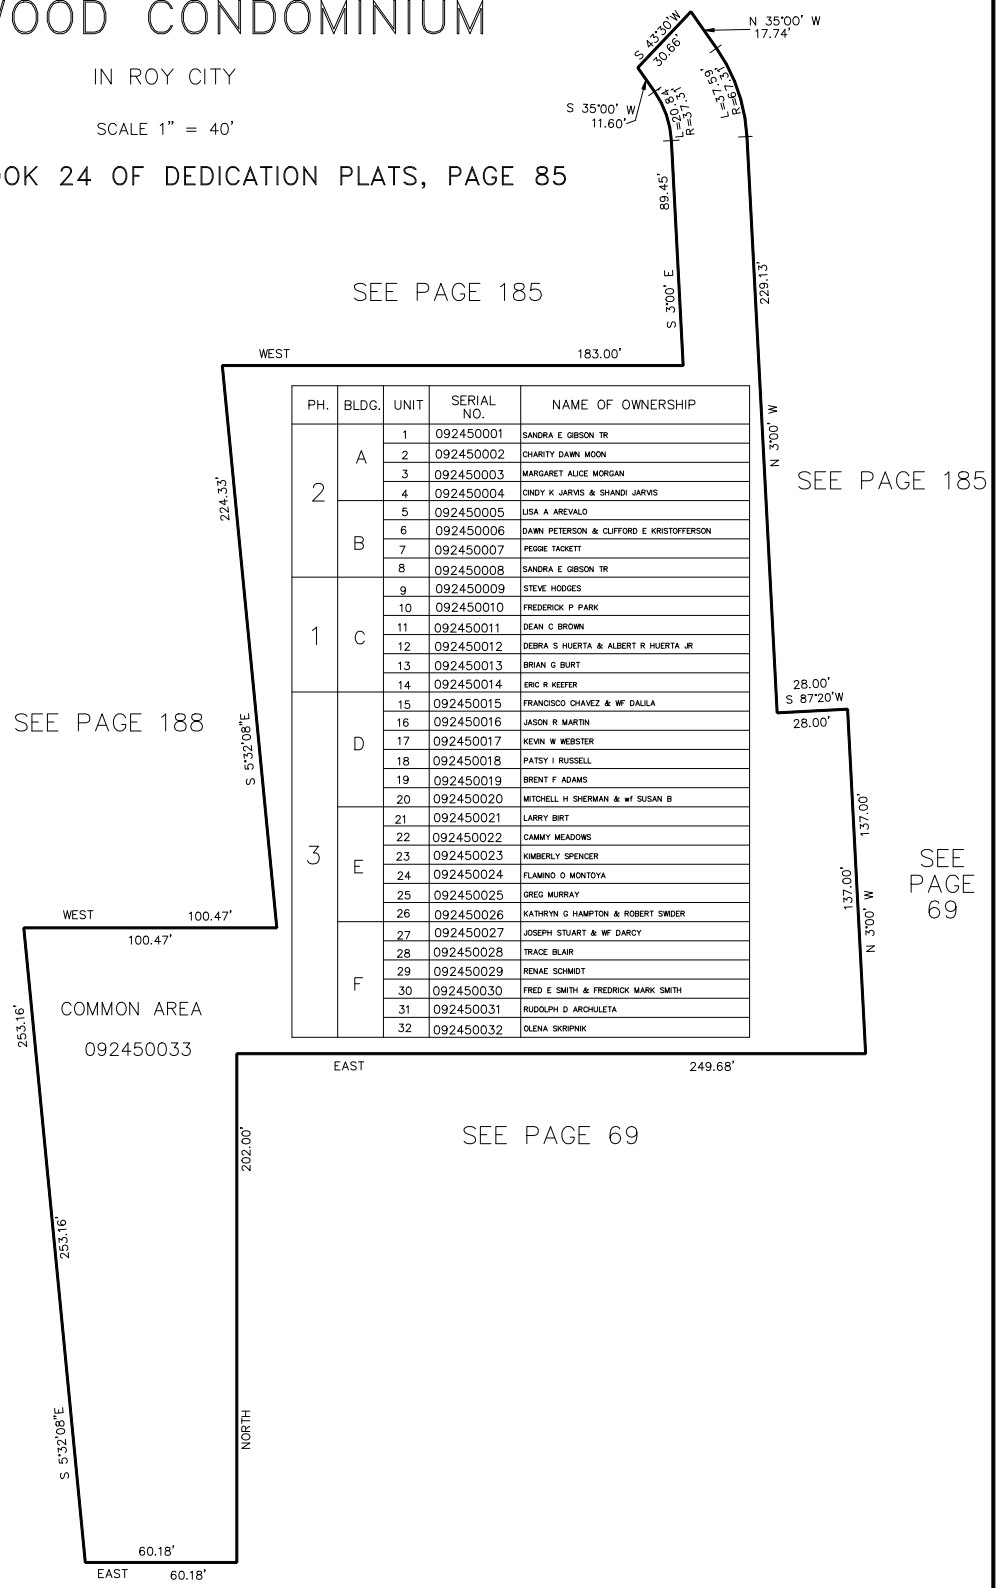

PH.	BLDG.	UNIT	SERIAL NO.	NAME OF OWNERSHIP
2	A	1	092450001	SANDRA E GIBSON TR
		2	092450002	CHARITY DAWN MOON
		3	092450003	MARGARET ALICE MORGAN
		4	092450004	CINDY K JARVIS & SHANDI JARVIS
	B	5	092450005	LISA A AREVALO
		6	092450006	DAWN PETERSON & CLIFFORD E KRISTOFFERSON
		7	092450007	PEGGIE TACKETT
		8	092450008	SANDRA E GIBSON TR
1	C	9	092450009	STEVE HODGES
		10	092450010	FREDERICK P PARK
		11	092450011	DEAN C BROWN
		12	092450012	DEBRA S HUERTA & ALBERT R HUERTA JR
		13	092450013	BRIAN G BURT
		14	092450014	ERIC R KEEFER
3	D	15	092450015	FRANCISCO CHAVEZ & WF DALILA
		16	092450016	JASON R MARTIN
		17	092450017	KEVIN W WEBSTER
		18	092450018	PATSY I RUSSELL
		19	092450019	BRENT F ADAMS
		20	092450020	MITCHELL H SHERMAN & wf SUSAN B
	E	21	092450021	LARRY BIRT
		22	092450022	CAMMY MEADOWS
		23	092450023	KIMBERLY SPENCER
		24	092450024	FLAMINO O MONTOYA
		25	092450025	GREG MURRAY
		26	092450026	KATHRYN G HAMPTON & ROBERT SWIDER
	F	27	092450027	JOSEPH STUART & WF DARCY
		28	092450028	TRACE BLAIR
		29	092450029	RENAE SCHMIDT
		30	092450030	FRED E SMITH & FREDRICK MARK SMITH
		31	092450031	RUDOLPH D ARCHULETA
		32	092450032	OLENA SKRIPNIK

L.D.T. 10-86