PART OF N.W. 1/4 SEC. 15, T. 5 N., R. 2 W., S.L.B. & M. 263

COUNTRY LANE SUBDIVISION NO. 3

LOTS 38-48

TAXING UNIT : 41

PREFIX : 09-263

IN ROY CITY

SCALE 1" = 50'

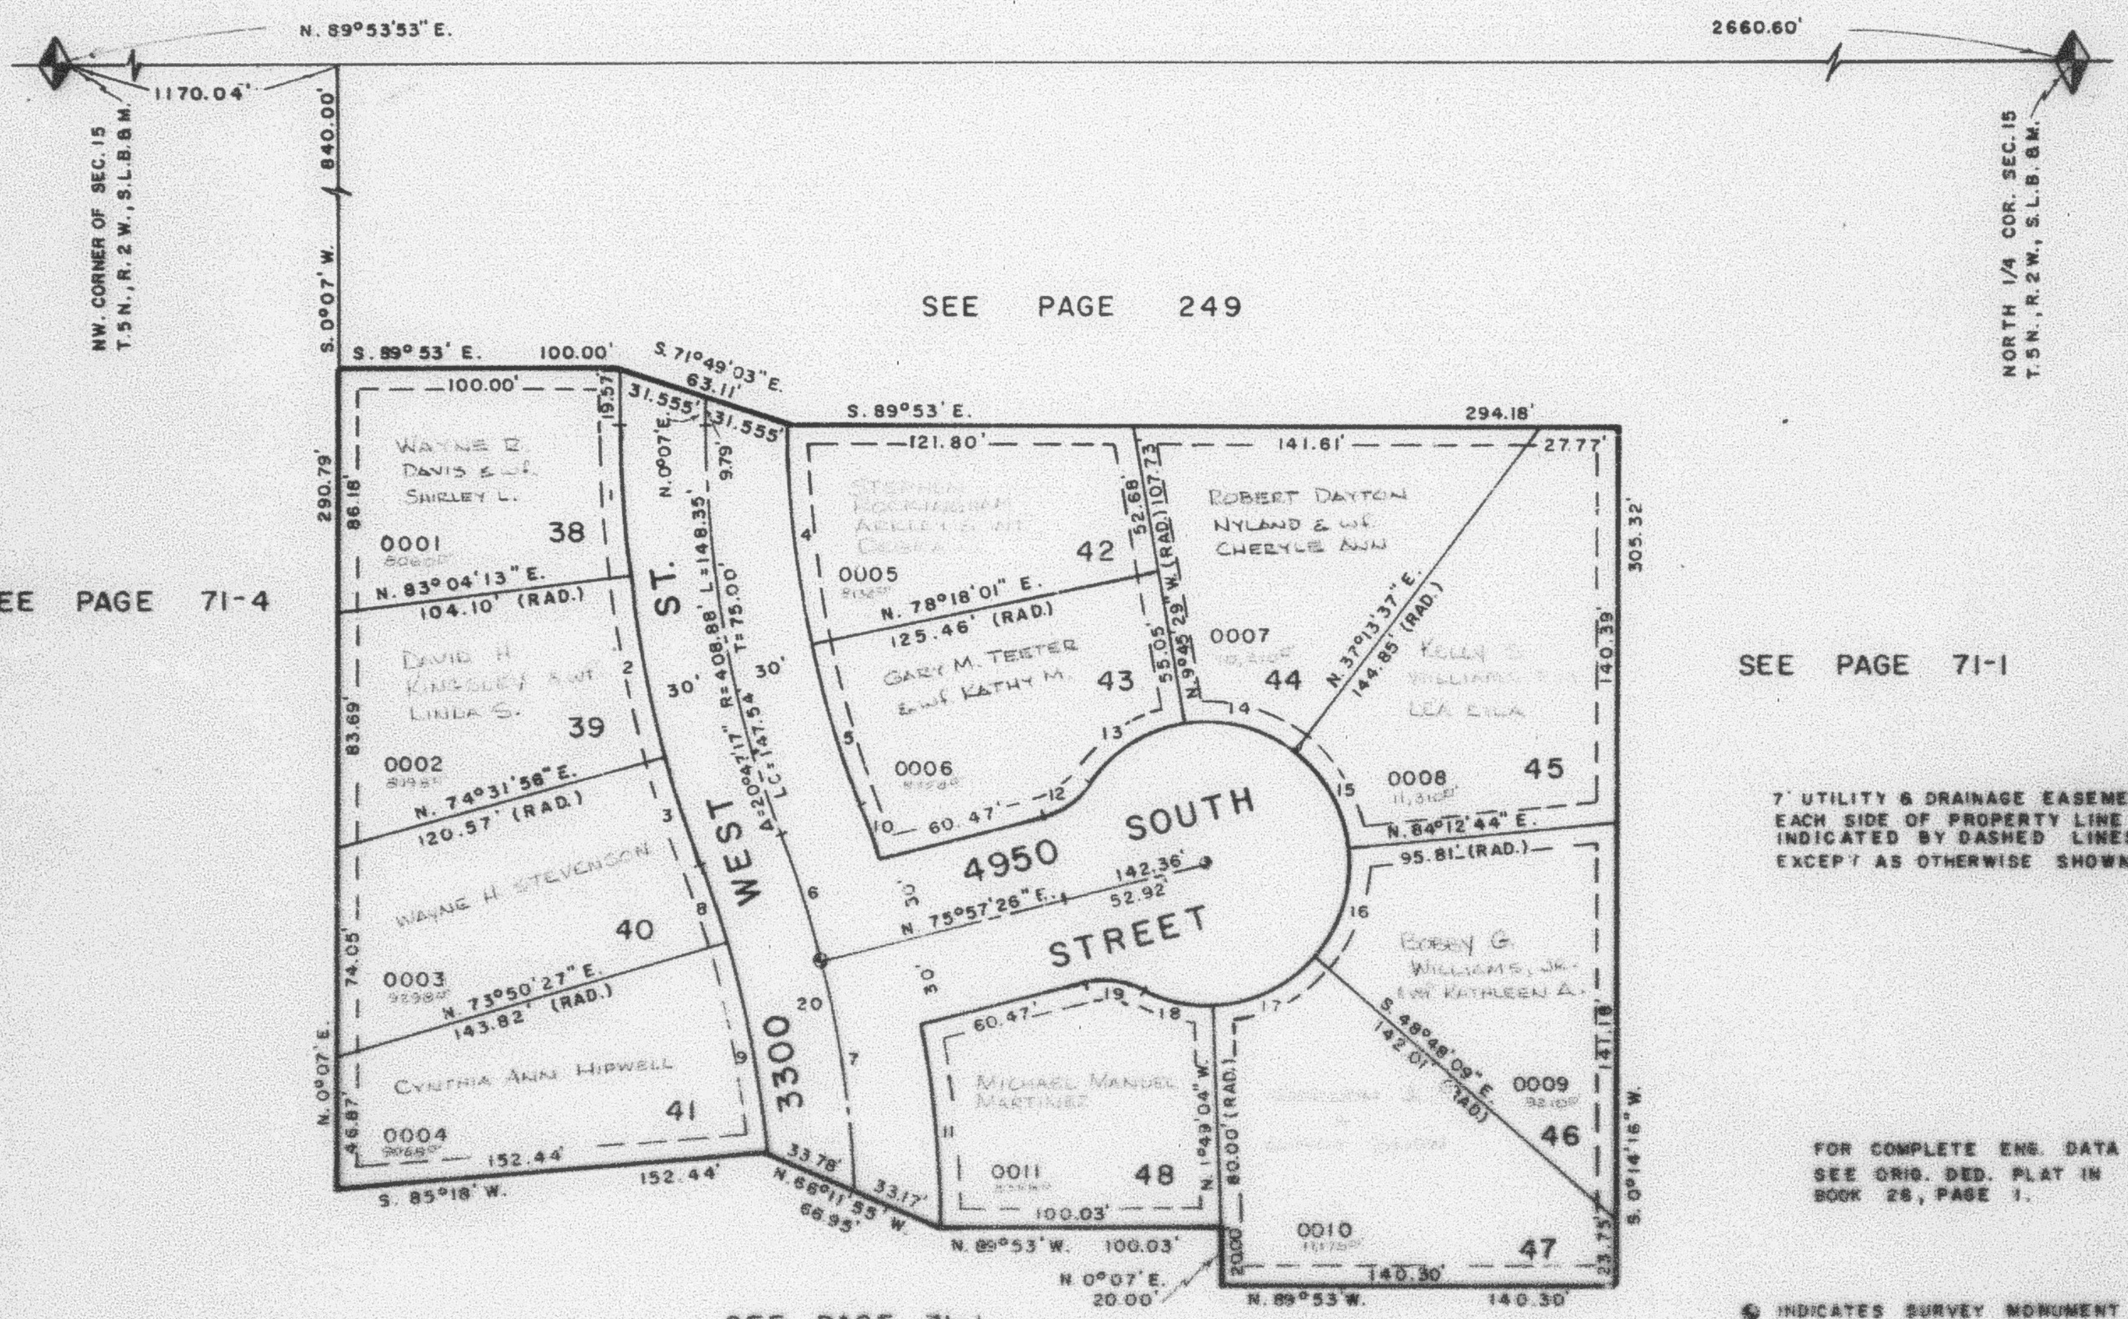

CURVE DATA

	1	2	3	4	5	6	7	8	9	10
Δ	7°02'47"	8°32'17"	5°12'13"	11°48'59"	8°58'18"	6°37'43"	11°30'07"	4°30'45"	11°27'33"	2°42'33"
R	438.88'	438.88'	438.88'	378.88'	378.88'	408.88'	408.88'	378.88'	378.88'	438.88'
L	53.98'	65.40'	39.86'	78.14'	59.33'	47.31'	82.80'	29.84'	75.78'	20.75'
LC	53.94'	65.34'	39.85'	78.00'	59.27'	47.28'	82.65'	29.83'	75.65'	20.75'
	S. 3°24'22" E.	S. 11°11'56" E.	S. 18°04'11" E.	N. 5°47'30" W.	N. 16°11'08" W.	S. 17°21'26" E.	S. 8°14'31" E.	S. 18°24'55" E.	S. 10°25'46" E.	N. 19°15'01" W.

	11	12	13	14	15	16	17	18	19	20
Δ	9°35'52"	41°24'35"	45°41'39"	46°89'08"	46°39'07"	46°39'07"	46°39'06"	23°[illegible]'04"	41°24'35"	18°13'50"
R	438.88'	30.00'	50.00'	50.00'	50.00'	50.00'	50.00'	50.00'	50.00'	408.88'
L	73.52'	21.68'	39.88'	41.00'	41.00'	41.00'	41.00'	25.47'	21.68'	130.10'
LC	73.43'	21.21'	38.83'	39.86'	39.88'	39.86'	39.86'	25.19'	21.21'	129.55'
	N. 5°19'28" W.	S. 55°15'09" W.	S. 37°23'47" W.	N. 78°15'56" W.	N. 29°18'50" W.	N. 17°42'17" E.	N. 64°41'25" E.	S. 77°13'32" E.	S. 83°25'17" E.	S. 1°33'22" E.

W.D.C. 4-84