PART OF N.E. 1/4 SEC. 22, T. 5 N., R. 2 W., S.L. B. & M.

CARRIAGE PLACE SUBDIVISION NO. 3

LOTS 30 - 47

IN ROY CITY

TAXING UNIT: 41

PREFIX: 09-264

SCALE 1" = 50'

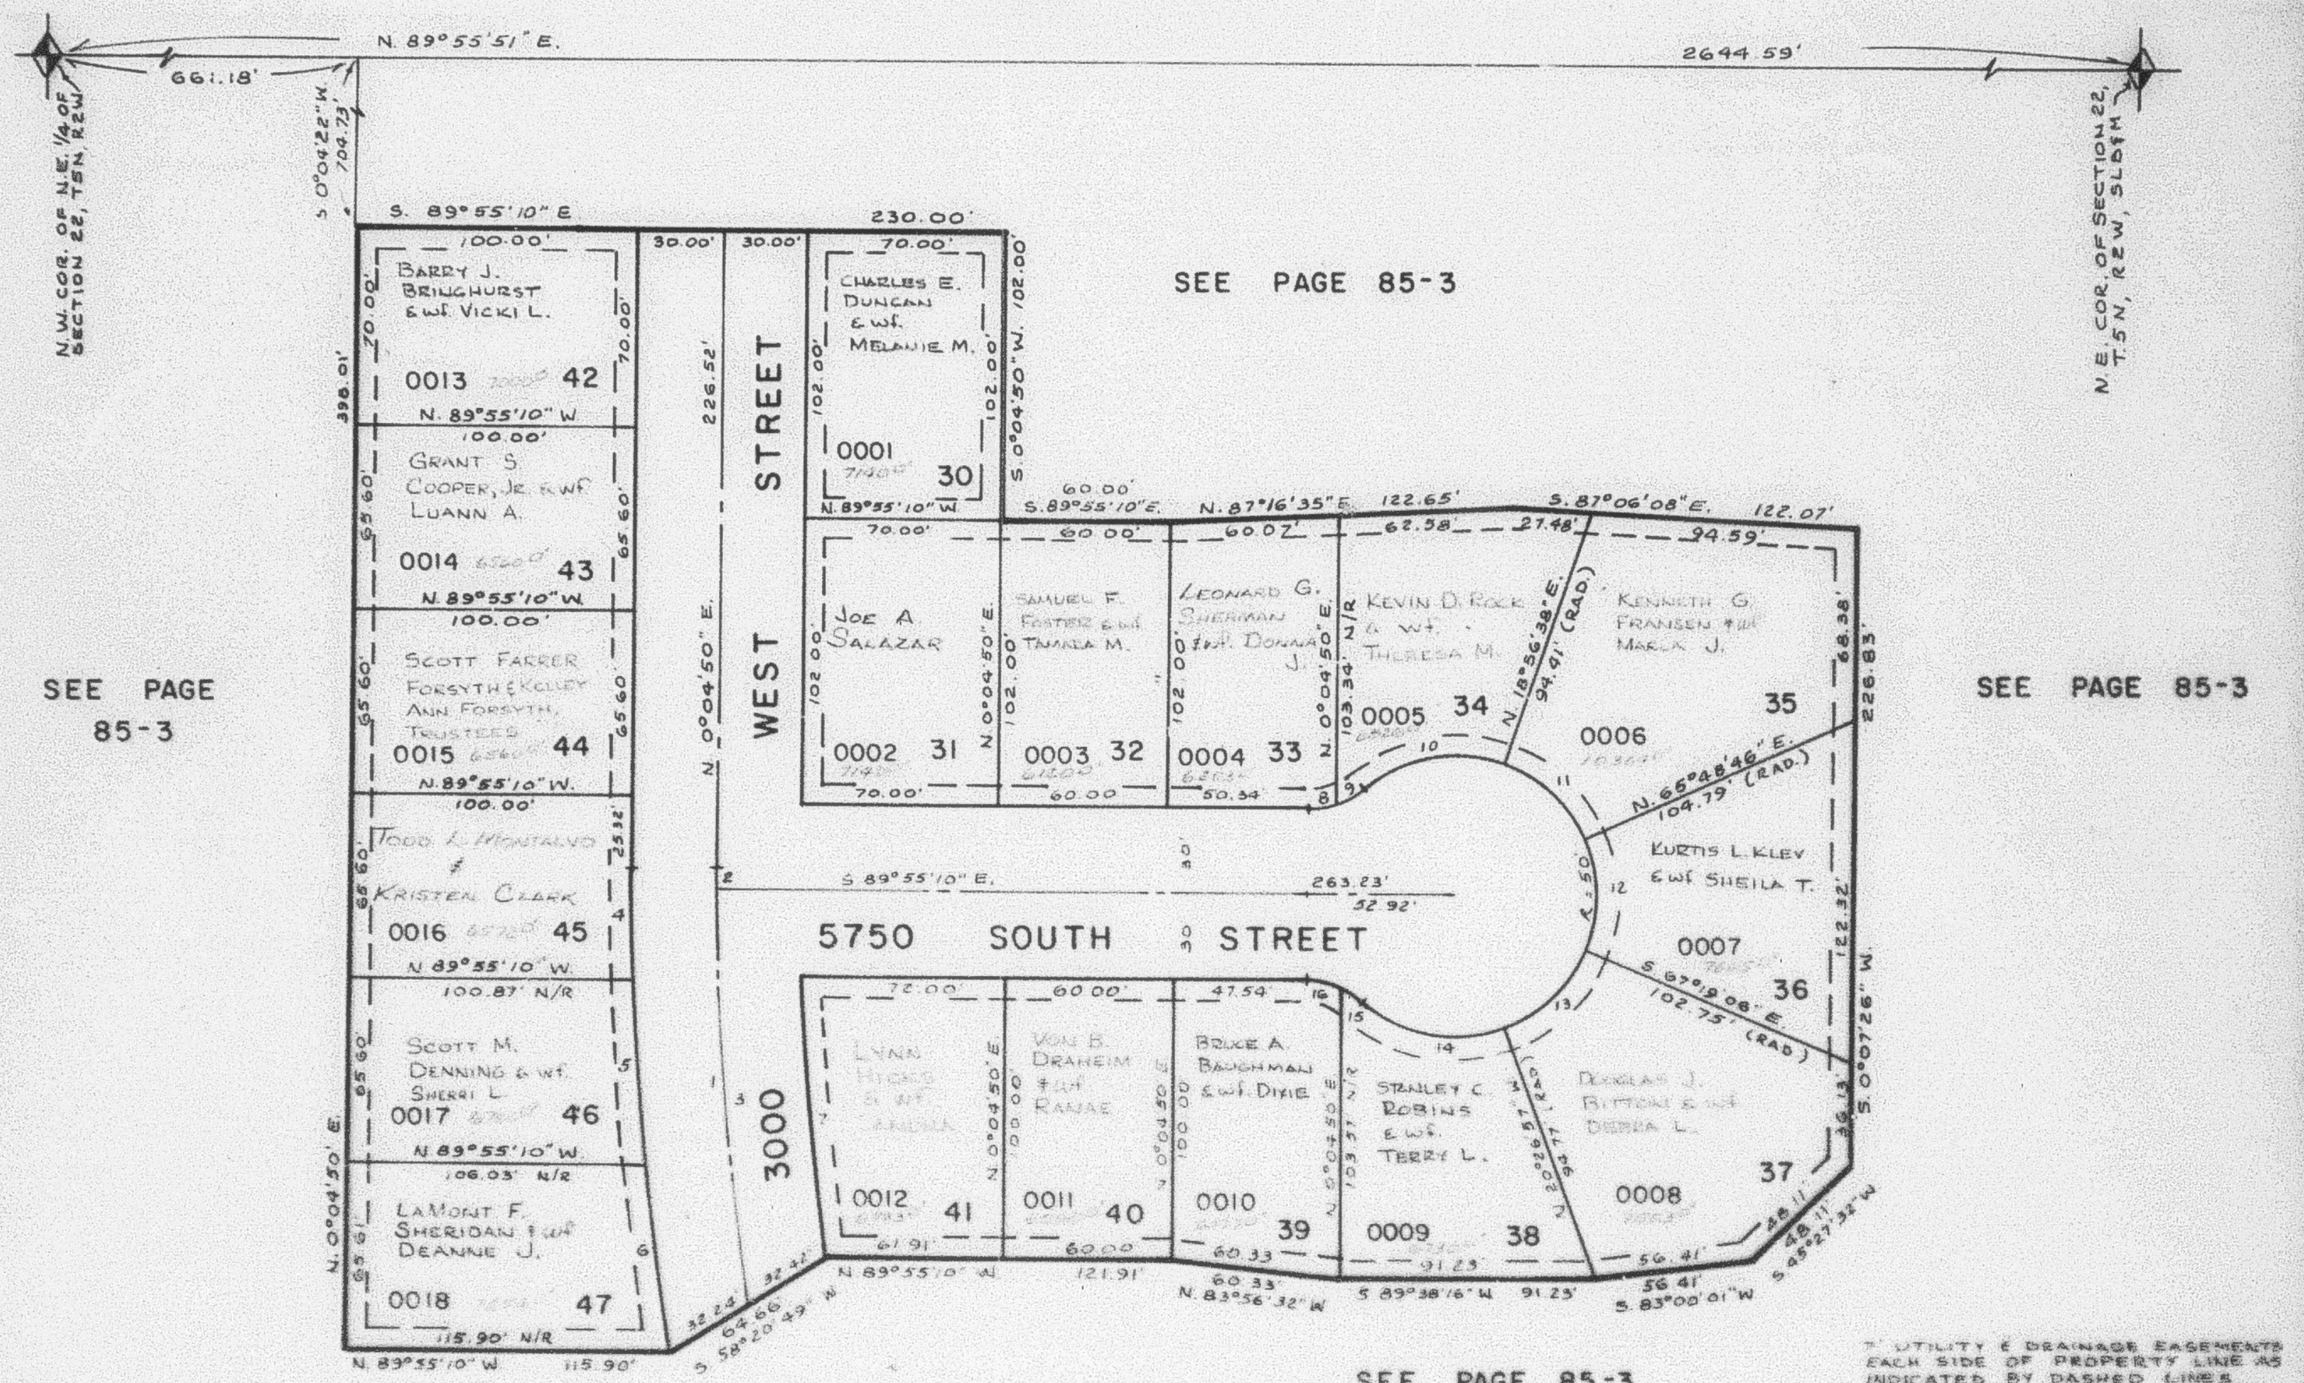

CURVE DATA

	1	2	3	4	5	6	7	8
Δ =	3°51'11"	0°28'29"	9°22'42"	2°28'27"	4°02'29"	4°04'30"	6°35'58"	18°46'52"
R =	903.06'	903.06'	903.06'	933.06'	333.06'	933.06'	873.06'	30.00'
L =	155.30'	7.48'	147.82'	40.29'	65.82'	66.36'	100.56'	9.83'
LC =	155.11'	7.48'	147.65'	40.29'	65.80'	66.35'	100.51'	9.79'
	S 4°50'45"E	S 0°09'29"E	S 5°05'E	S 1°09'29"E	S 4°24'52"E	S 8°58'22"E	N 9°40'47"W	S 80°41'24"W

	9	10	11	12	13	14	15	16
Δ =	22°32'43"	90°16'22"	46°32'08"	46°52'08"	46°52'09"	91°56'22"	6°51'43"	24°32'32"
R =	30.00'	50.00'	50.00'	50.00'	50.00'	50.00'	30.00'	30.00'
L =	11.85'	52.60'	40.90'	40.90'	40.90'	84.65'	8.83'	12.85'
LC =	11.77'	50.21'	39.77'	39.77'	39.77'	51.46'	8.80'	12.76'
	S 39°59'07"W	S 78°48'27"W	N 47°37'8"W	N 0°45'10"W	N 46°06'58"E	S 79°08'46"E	S 56°56'27"E	S 77°58'44"E

FOR COMPLETE ENG DATA SEE ORIG DED PLAT IN BOOK 26 PAGE 16

M.R.C. 6-84