PART OF N.W. 1/4 SEC. 22, T. 5 N., R. 2 W., S.L.B. & M.

ROY WEST SUBDIVISION NO. 1

IN ROY CITY

TAXING UNIT : 41

SCALE 1" = 50'

PREFIX : 09-272

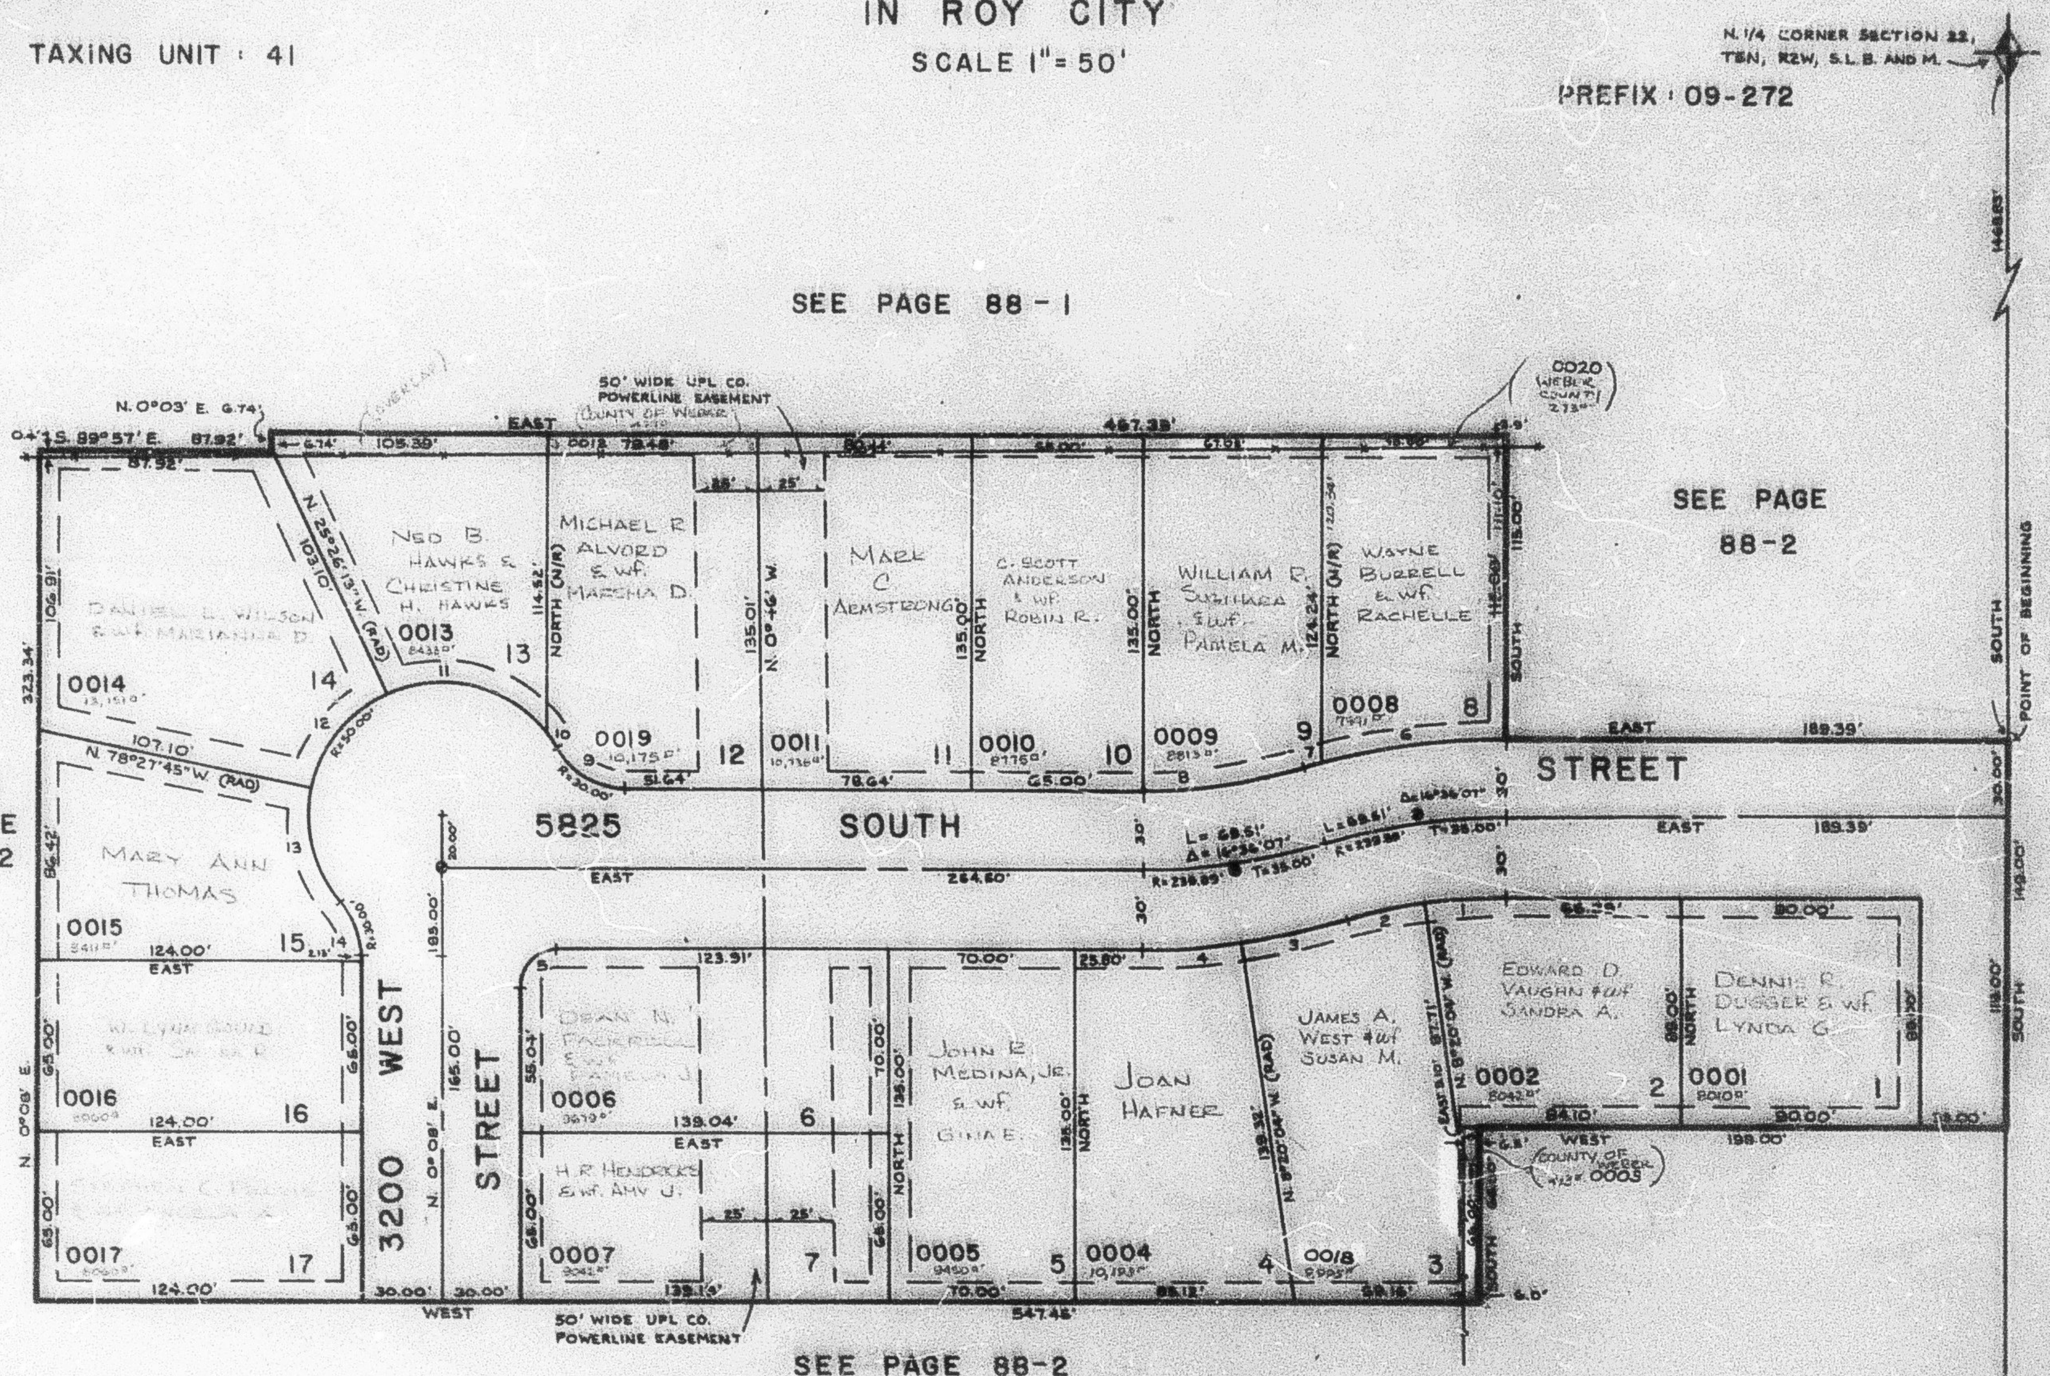

CURVE DATA

	1	2	3	4	5	6	7
Δ =	8°20'04"	8°16'03"	8°16'03"	8°20'04"	89°52'	15°01'57"	1°34'10"
L =	30.53'	30.29'	38.94'	39.26'	23.53'	70.81'	2.39'
LC =	30.50'	30.26'	38.91'	39.22'	21.19'	70.61	2.38'
	N. 85°49'58" E.	N. 77°31'55" E.	N. 77°31'55" E.	S. 85°49'58" W.	N. 45°04' E.	S. 82°29'02" W.	S. 74°10'58" W.

	8	9	10	11	12	13	14
Δ =	16°36'07"	60°00'	7°33'25"	77°52'47"	53°01'32"	52°48'10"	41°24'35"
L =	60.82'	31.42'	6.60'	67.96'	46.27'	46.09'	21.68'
LC =	60.60'	30.00'	6.59'	62.85'	44.64'	44.47'	21.21'
	S. 81°41'57" W.	N. 60°00' W.	N. 33°46'43" W.	N. 76°29'49" W.	S. 38°05'01" W.	S. 14°52'10" E.	S. 20°34'17" E.

● SURVEY MONUMENT

NOTE: 7' UTILITY AND DRAINAGE EASEMENTS EACH SIDE OF PROPERTY LINE AS INDICATED BY DASHED LINES, EXCEPT AS OTHERWISE SHOWN.

FOR COMPLETE ENG. DATA SEE ORIG. DED. PLAT IN BOOK 28, PAGE 81.