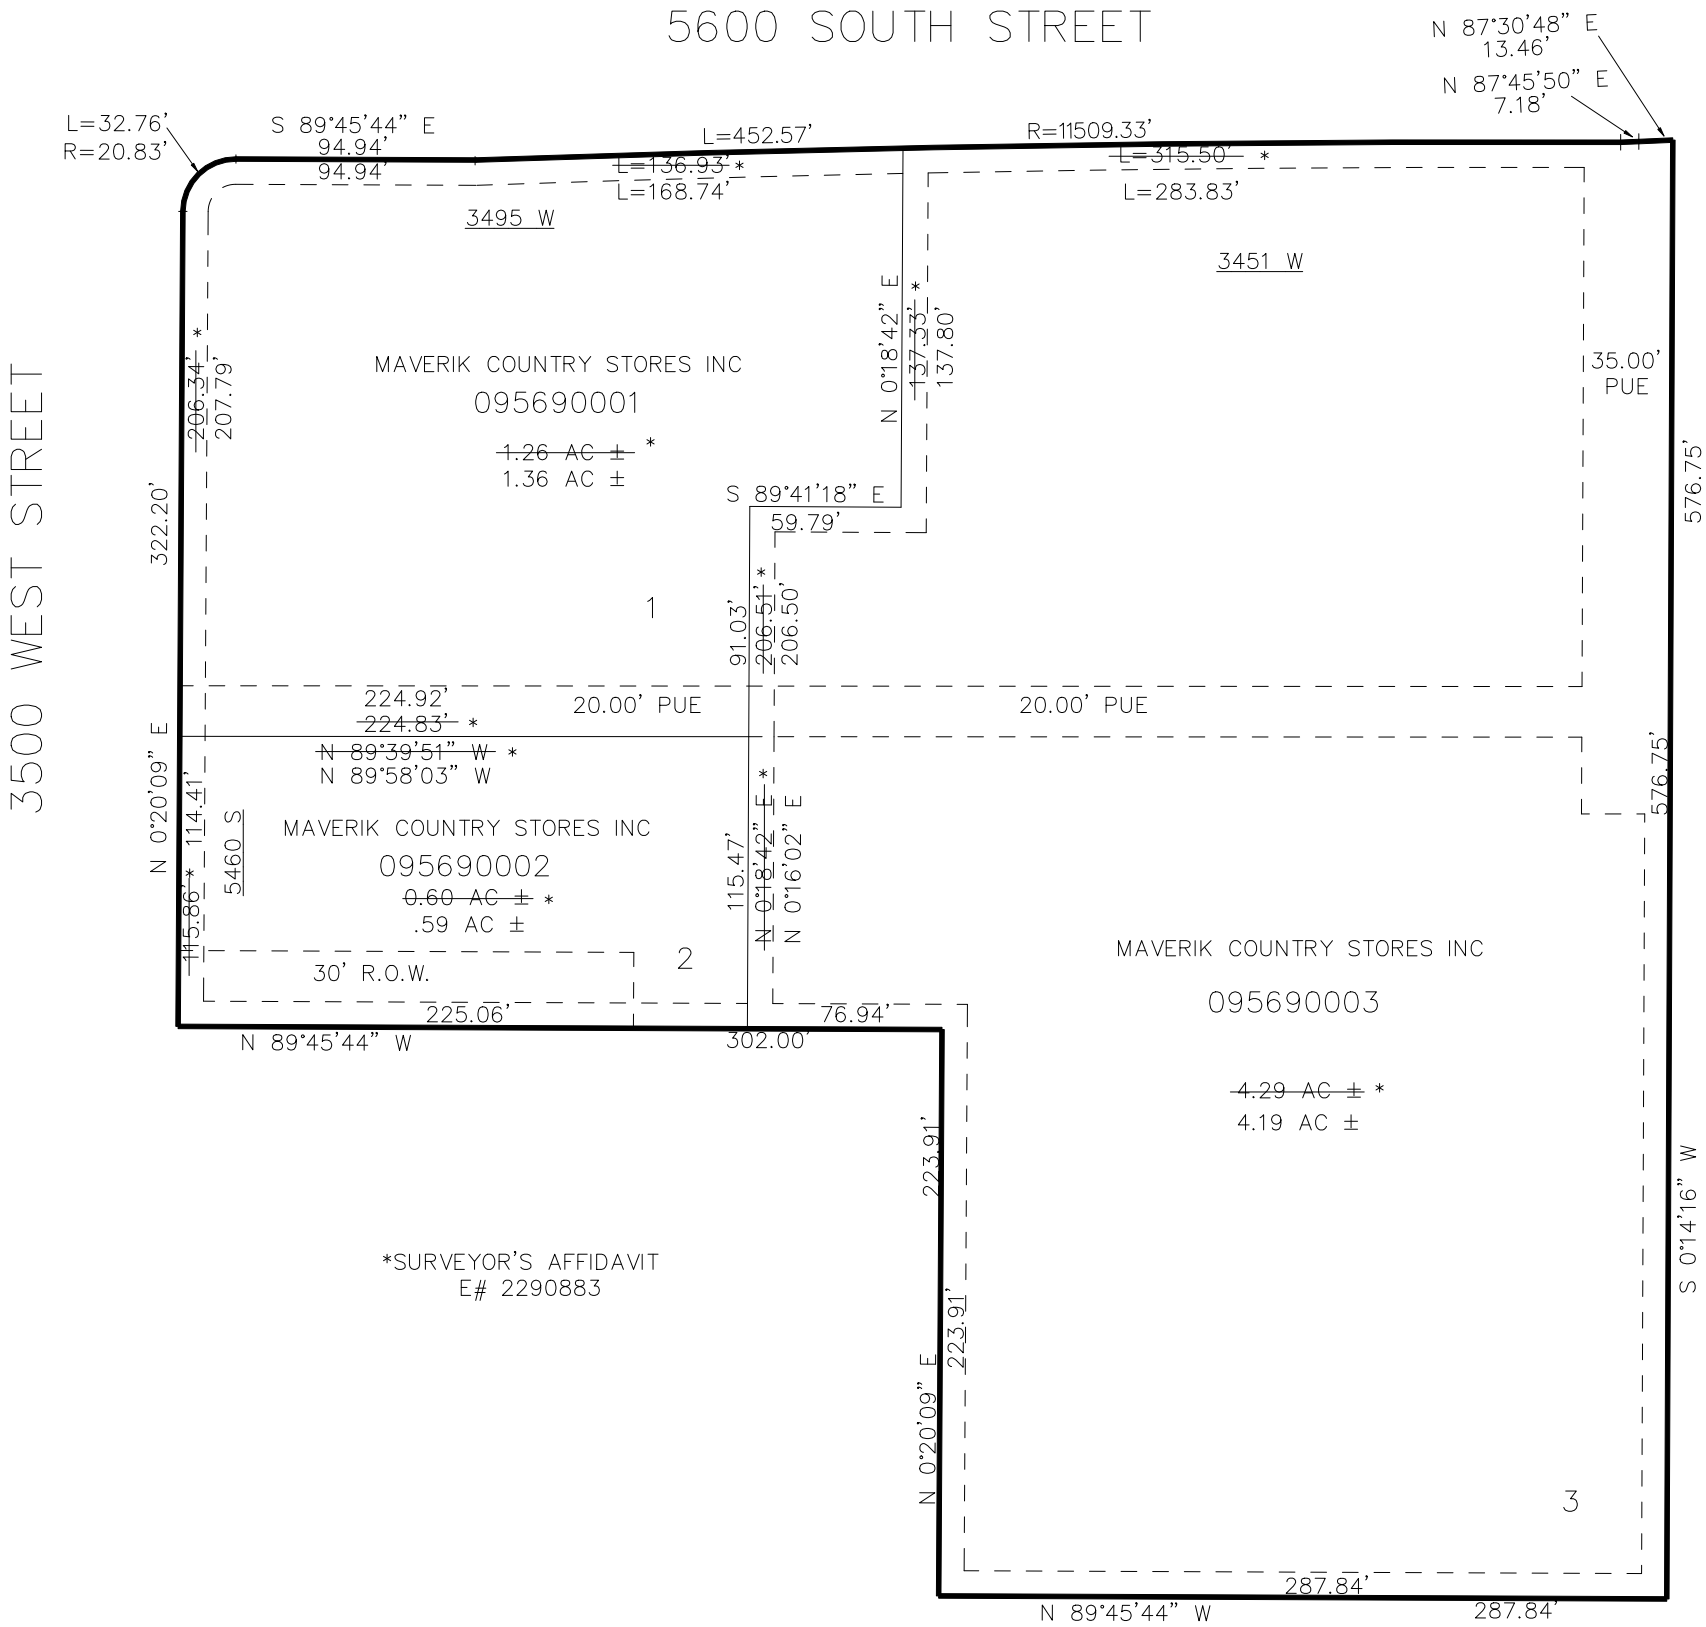
5600 SOUTH STREET
3500 WEST STREET
N 87°30'48" E
13.46'
N 87°45'50" E
7.18'
L=32.76'
R=20.83'
S 89°45'44" E
94.94'
94.94'
L=452.57'
R=11509.33'
~~L=136.93'~~ *
L=168.74'
~~L=315.50'~~ *
L=283.83'
3495 W
3451 W
MAVERIK COUNTRY STORES INC
095690001
~~1.26 AC ±~~ *
1.36 AC ±
~~206.34'~~ *
207.79'
322.20'
N 0°18'42" E
~~137.33'~~ *
137.80'
35.00'
PUE
576.75'
S 89°41'18" E
59.79'
1
91.03'
~~206.51'~~ *
206.50'
224.92'
~~224.83'~~ *
20.00' PUE
20.00' PUE
~~N 89°39'51" W~~ *
N 89°58'03" W
N 0°20'09" E
~~114.41'~~
576.75'
MAVERIK COUNTRY STORES INC
095690002
~~0.60 AC ±~~ *
.59 AC ±
5460 S
~~115.86'~~ *
115.47'
~~N 0°18'42" E~~ *
N 0°16'02" E
30' R.O.W.
2
MAVERIK COUNTRY STORES INC
095690003
~~4.29 AC ±~~ *
4.19 AC ±
225.06'
76.94'
N 89°45'44" W
302.00'
223.91'
223.91'
N 0°20'09" E
S 0°14'16" W
3
287.84'
N 89°45'44" W
287.84'
*SURVEYOR'S AFFIDAVIT
E# 2290883