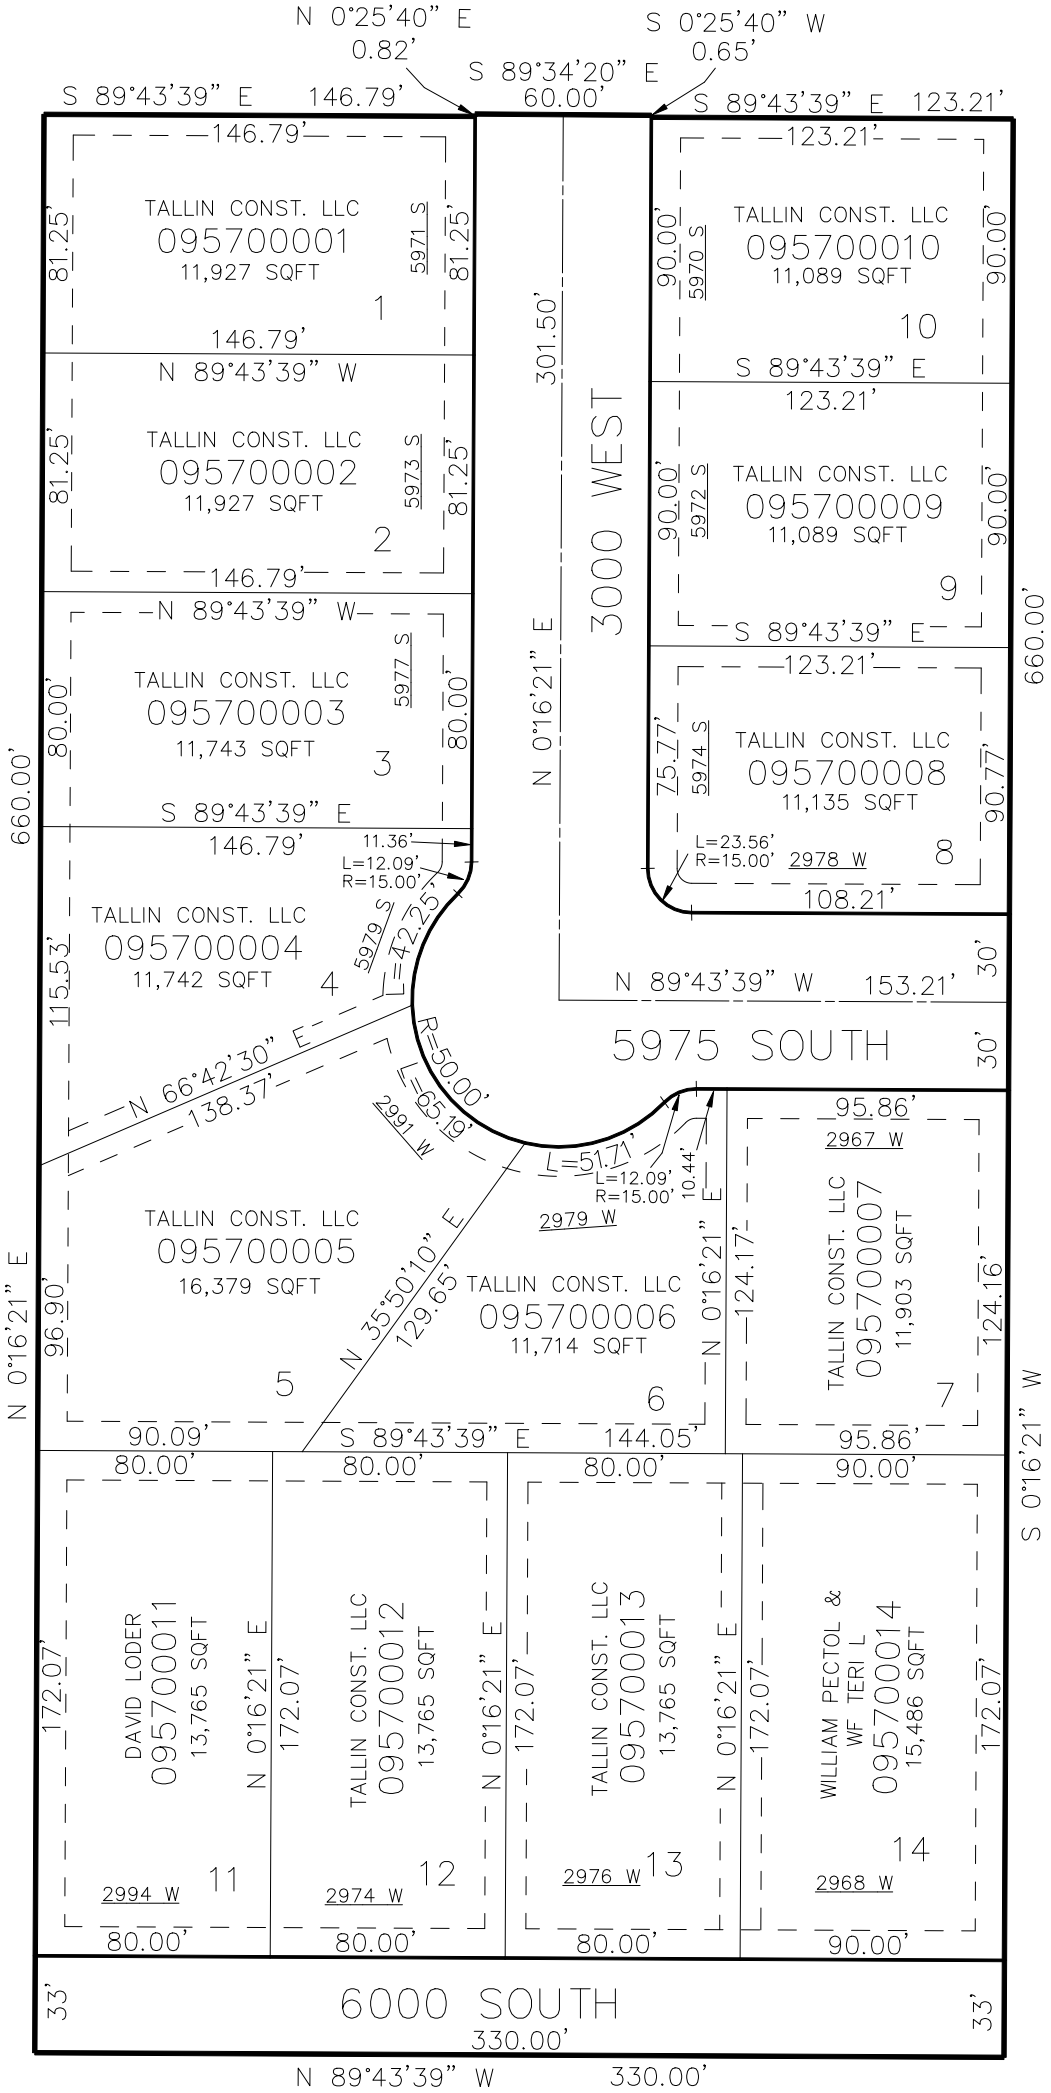
N 0°25'40" E
0.82'
S 0°25'40" W
0.65'
S 89°34'20" E
60.00'
S 89°43'39" E 146.79'
S 89°43'39" E 123.21'
TALLIN CONST. LLC
095700001
11,927 SQFT
1
5971 S
TALLIN CONST. LLC
095700002
11,927 SQFT
2
5973 S
TALLIN CONST. LLC
095700003
11,743 SQFT
3
5977 S
TALLIN CONST. LLC
095700004
11,742 SQFT
4
5979 S
TALLIN CONST. LLC
095700005
16,379 SQFT
5
TALLIN CONST. LLC
095700006
11,714 SQFT
6
TALLIN CONST. LLC
095700007
11,903 SQFT
7
TALLIN CONST. LLC
095700008
11,135 SQFT
8
2978 W
TALLIN CONST. LLC
095700009
11,089 SQFT
9
5972 S
TALLIN CONST. LLC
095700010
11,089 SQFT
10
5970 S
3000 WEST
301.50'
N 0°16'21" E
660.00'
N 89°43'39" W 153.21'
5975 SOUTH
30'
N 66°42'30" E
138.37'
R=50.00'
L=65.19'
2991 W
L=51.71'
L=12.09'
R=15.00'
10.44'
2979 W
N 35°50'10" E
129.65'
2967 W
95.86'
124.16'
124.17'
N 0°16'21" E
S 0°16'21" W
DAVID LODER
095700011
13,765 SQFT
11
2994 W
TALLIN CONST. LLC
095700012
13,765 SQFT
12
2974 W
TALLIN CONST. LLC
095700013
13,765 SQFT
13
2976 W
WILLIAM PECTOL &
WF TERI L
095700014
15,486 SQFT
14
2968 W
172.07'
80.00'
90.00'
6000 SOUTH
330.00'
33'
N 89°43'39" W 330.00'