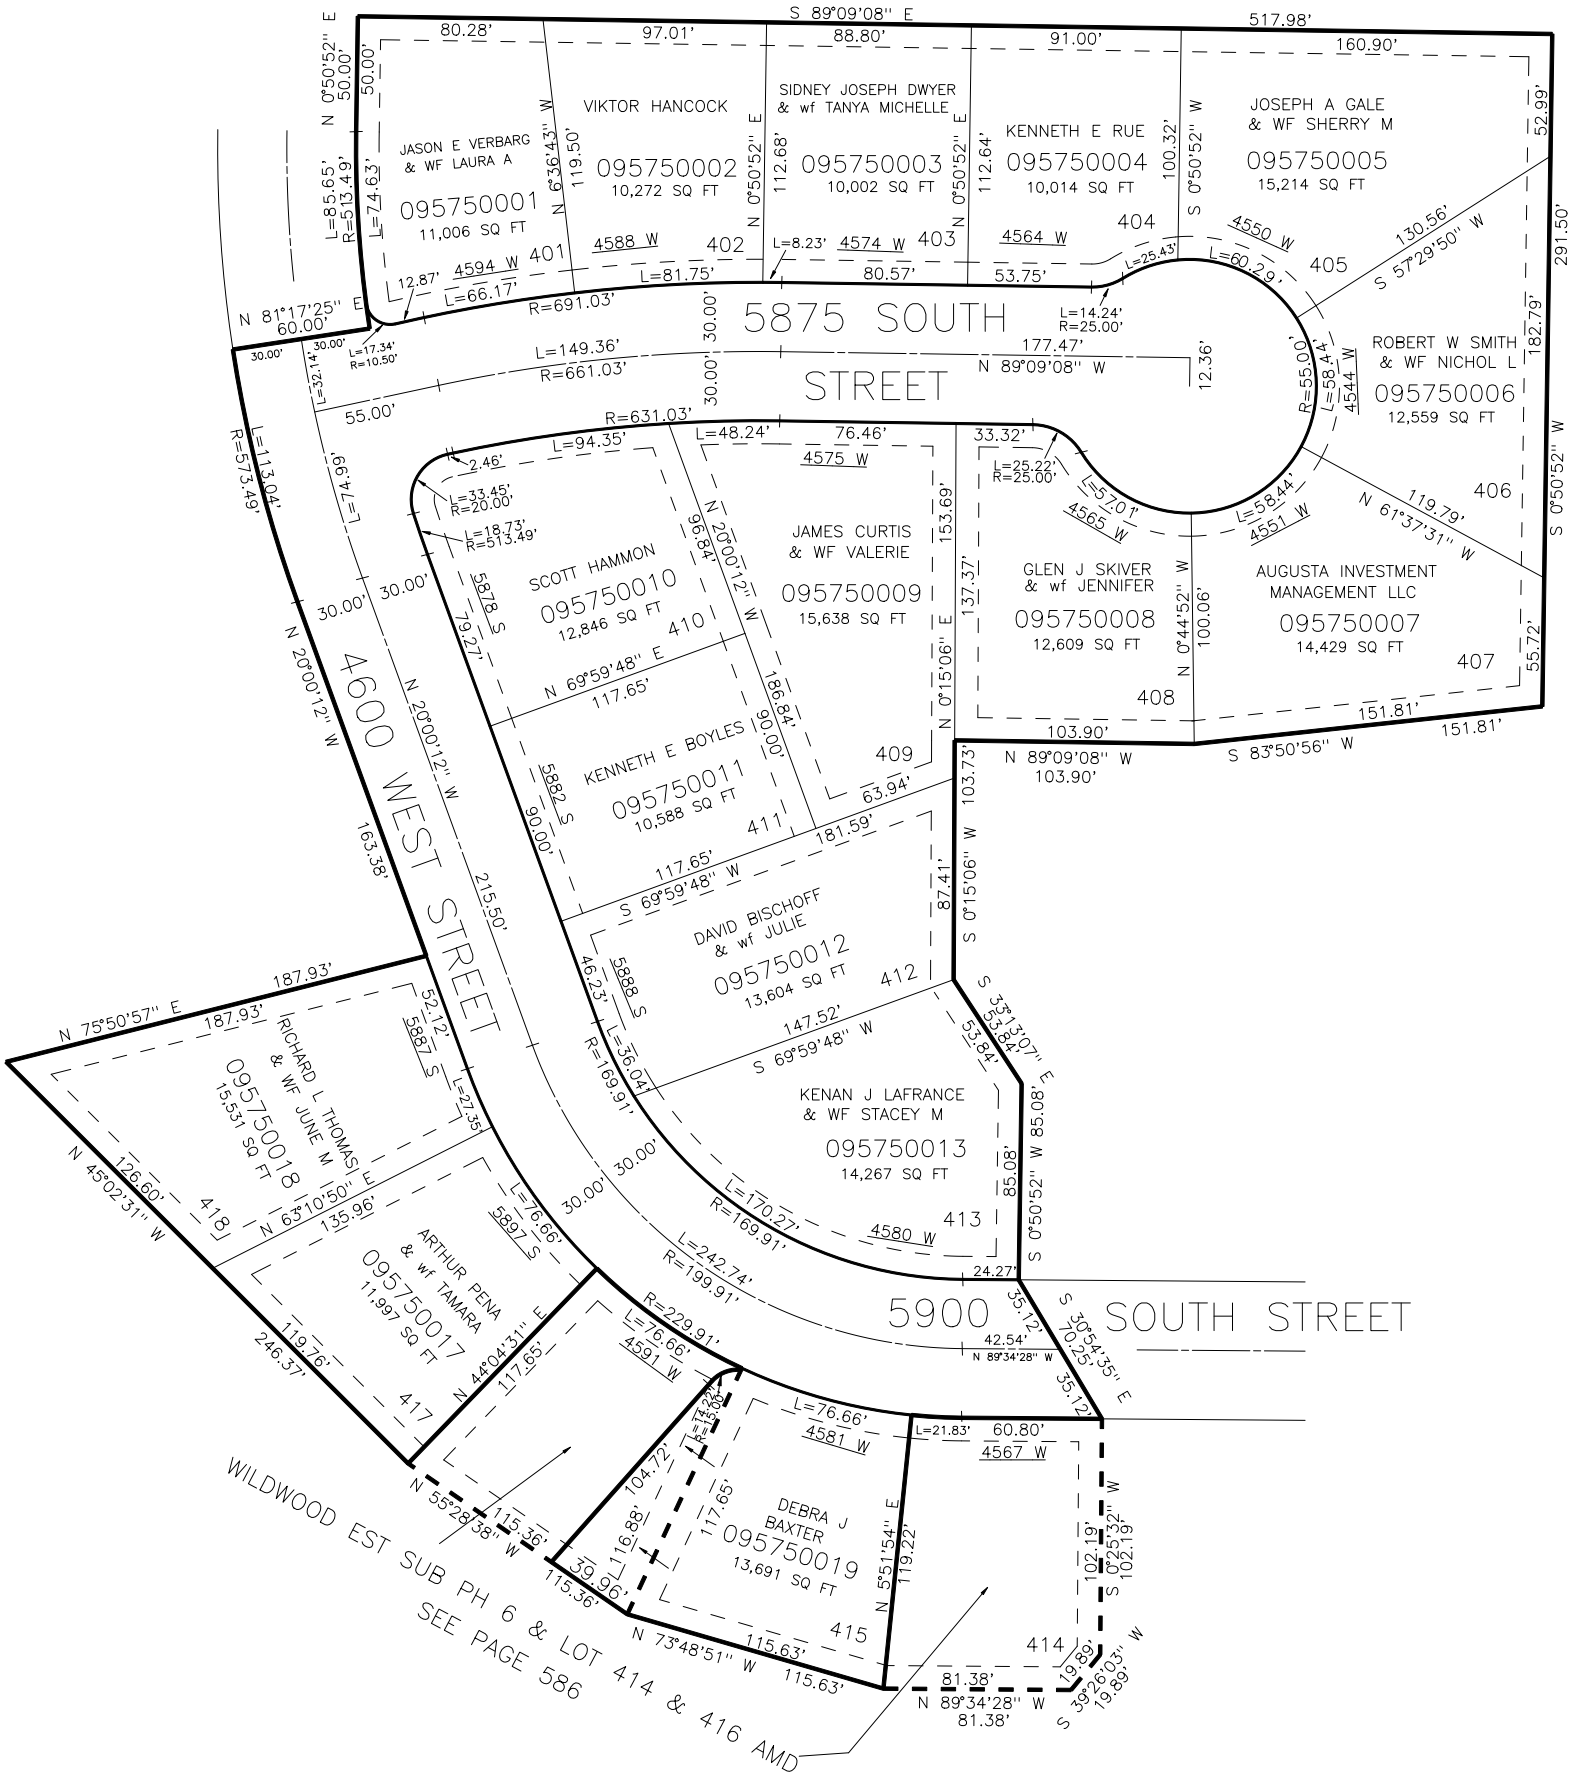
5875 SOUTH STREET
4600 WEST STREET
5900 SOUTH STREET
JASON E VERBARG & WF LAURA A
095750001
11,006 SQ FT
VIKTOR HANCOCK
095750002
10,272 SQ FT
SIDNEY JOSEPH DWYER & wf TANYA MICHELLE
095750003
10,002 SQ FT
KENNETH E RUE
095750004
10,014 SQ FT
JOSEPH A GALE & WF SHERRY M
095750005
15,214 SQ FT
ROBERT W SMITH & WF NICHOL L
095750006
12,559 SQ FT
AUGUSTA INVESTMENT MANAGEMENT LLC
095750007
14,429 SQ FT
GLEN J SKIVER & wf JENNIFER
095750008
12,609 SQ FT
JAMES CURTIS & WF VALERIE
095750009
15,638 SQ FT
SCOTT HAMMON
095750010
12,846 SQ FT
KENNETH E BOYLES
095750011
10,588 SQ FT
DAVID BISCHOFF & wf JULIE
095750012
13,604 SQ FT
KENAN J LAFRANCE & WF STACEY M
095750013
14,267 SQ FT
DEBRA J BAXTER
095750019
13,691 SQ FT
ARTHUR PENA & wf TAMARA
095750017
11,997 SQ FT
RICHARD L THOMAS & WF JUNE M
095750018
15,531 SQ FT
WILDWOOD EST SUB PH 6 & LOT 414 & 416 AMD
SEE PAGE 586